


Liegenschafts-Nr.: 10194  
 Adresse: Ahornstrasse 3  
 4055 Basel  
 Nutzungsart: Wohn-/ Geschäftsliegenschaft  
 Bewirtschafter: Wincasa AG  
 Druckdatum: 22.02.2018  
 Aktuelle Situation  
 Etage: 4. Obergeschoss

### Vermietungsplan Mietobjekt

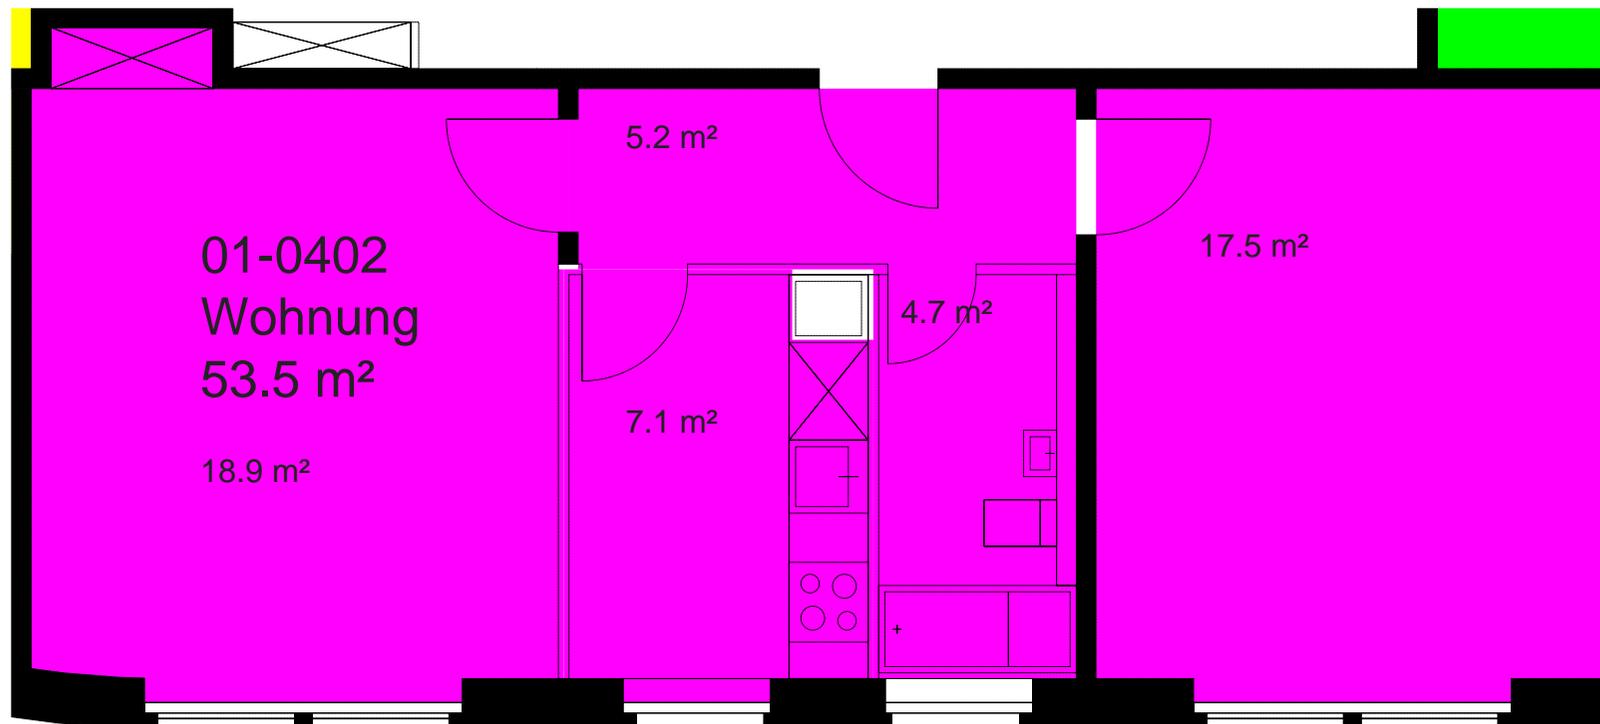

	Fläche m <sup>2</sup>
01-0401	67
01-0402	54
01-0403	22
01-0404	71
<hr/>	
Vermietbare Flächen	213
davon ZF	0
davon PP	0

Dieser Vermietungsplan hat ausschliesslich informellen Charakter.  
 Der Interessent bzw. Mieter kann aus dem Vermietungsplan daher keine verbindlichen Aussagen ableiten.  
 Für Mietflächen, Masse, Grundrisse, Einbauelemente, Türanschläge usw. gelten ausschliesslich die in der Hauptmietvertragsurkunde gemachten Angaben.

10m

