



4. OG

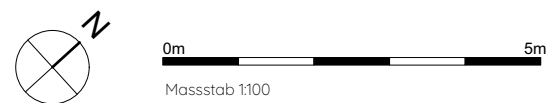


Um diesen Plan im Masstab 1:100 betrachten zu können, muss er im Format A3 ausgedruckt werden.

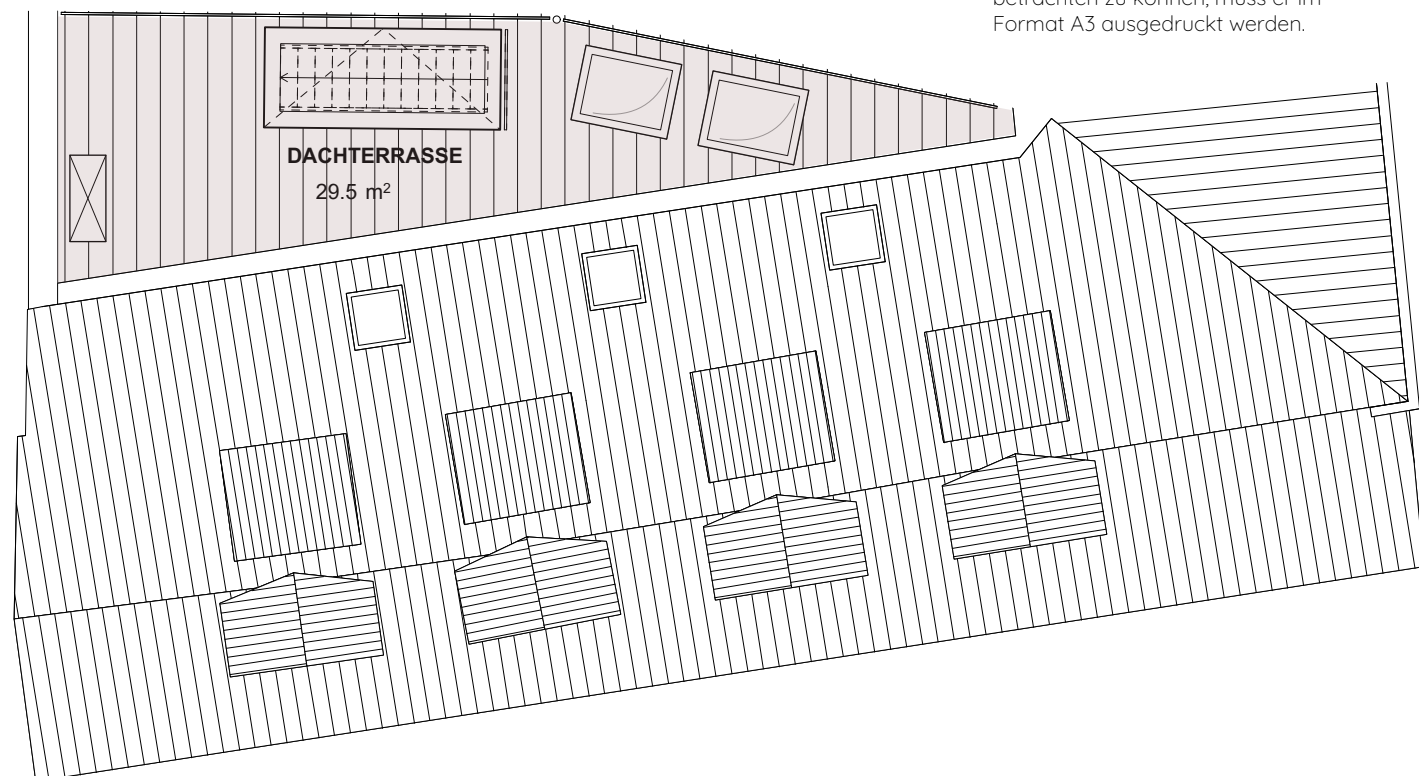

DACHTERRASSE

Alle Angaben, Pläne, Zeichnungen usw. sind unverbindlich. Bei sämtlichen Flächenangaben handelt es sich um Circumasse. Änderungen bleiben vorbehalten.

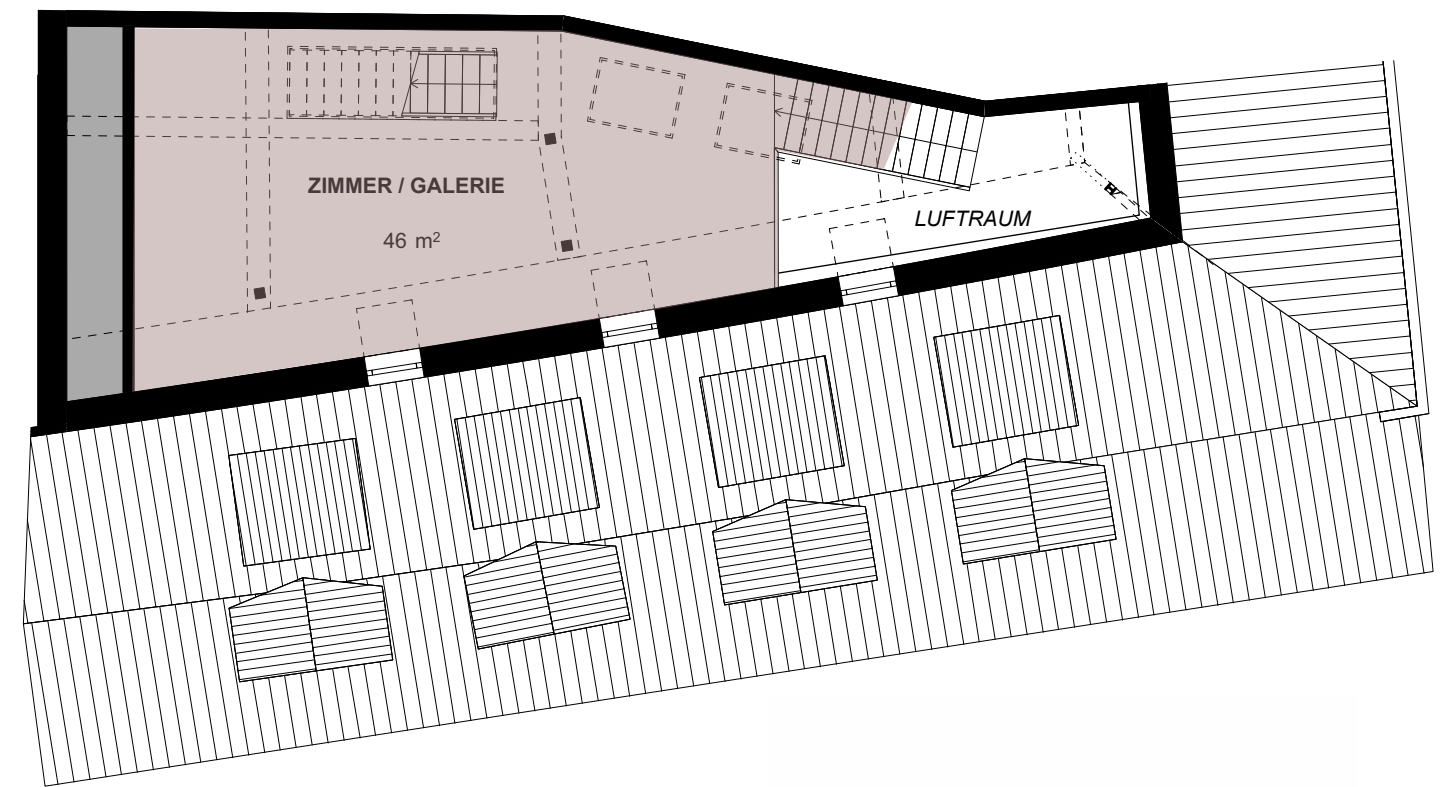

5. OG

## Wohnung 420

2.5 Zimmer | 4. - 6. OG  
Hauptgasse 21, 4500 Solothurn

Wohnfläche 129.0 m<sup>2</sup>  
Aussenfläche 29.5 m<sup>2</sup>

