


Raumflächen:

Wohnen	28,80 m ²	Eltern	16,40 m ²
Essen	12,95 m ²	Kind 1	10,90 m ²
W + E total	41,75 m ²	Kind 2	10,70 m ²
		Balkon	30,50 m ²

Wohnungsnummern:

Gebäude 5	055.051
Gebäude 7	072.051
Gebäude 8	080.051

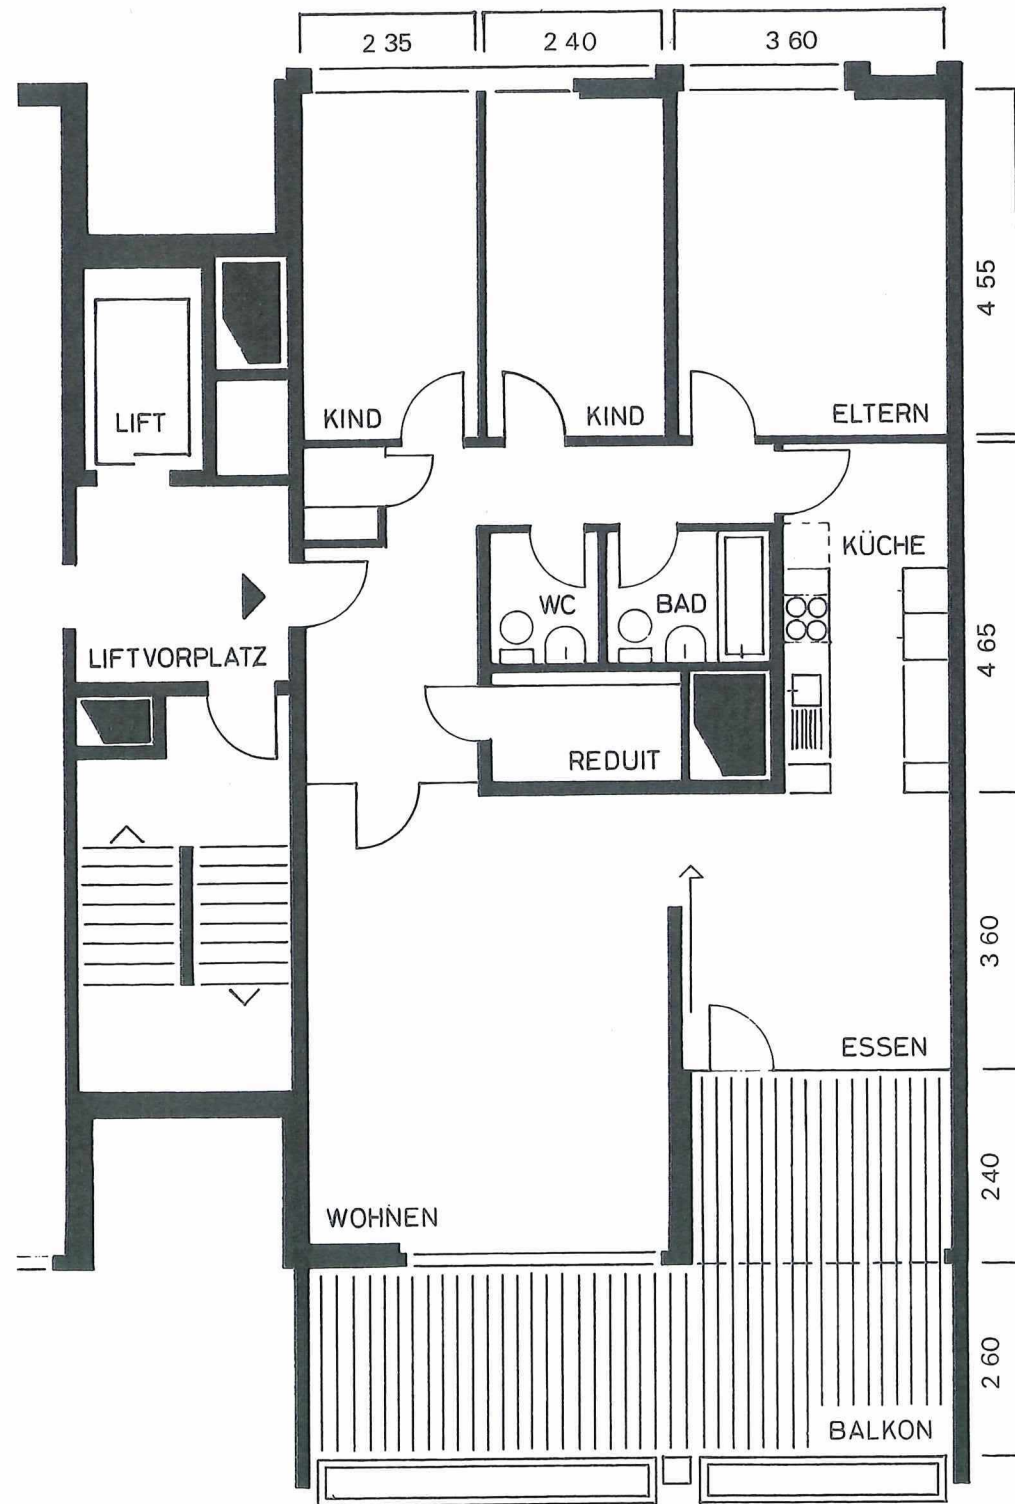


M 1:100 | m 1 | 2 | 3 | 4 | 5 | 6 | 7 | 8 | 9 |

Raumflächen:

Wohnen	28,80 m ²	Eltern	16,40 m ²
Essen	12,95 m ²	Kind 1	10,90 m ²
W + E total	41,75 m ²	Kind 2	10,70 m ²
		Balkon	30,50 m ²

Wohnungsnummern:

Gebäude 5	056.052
Gebäude 7	071.052

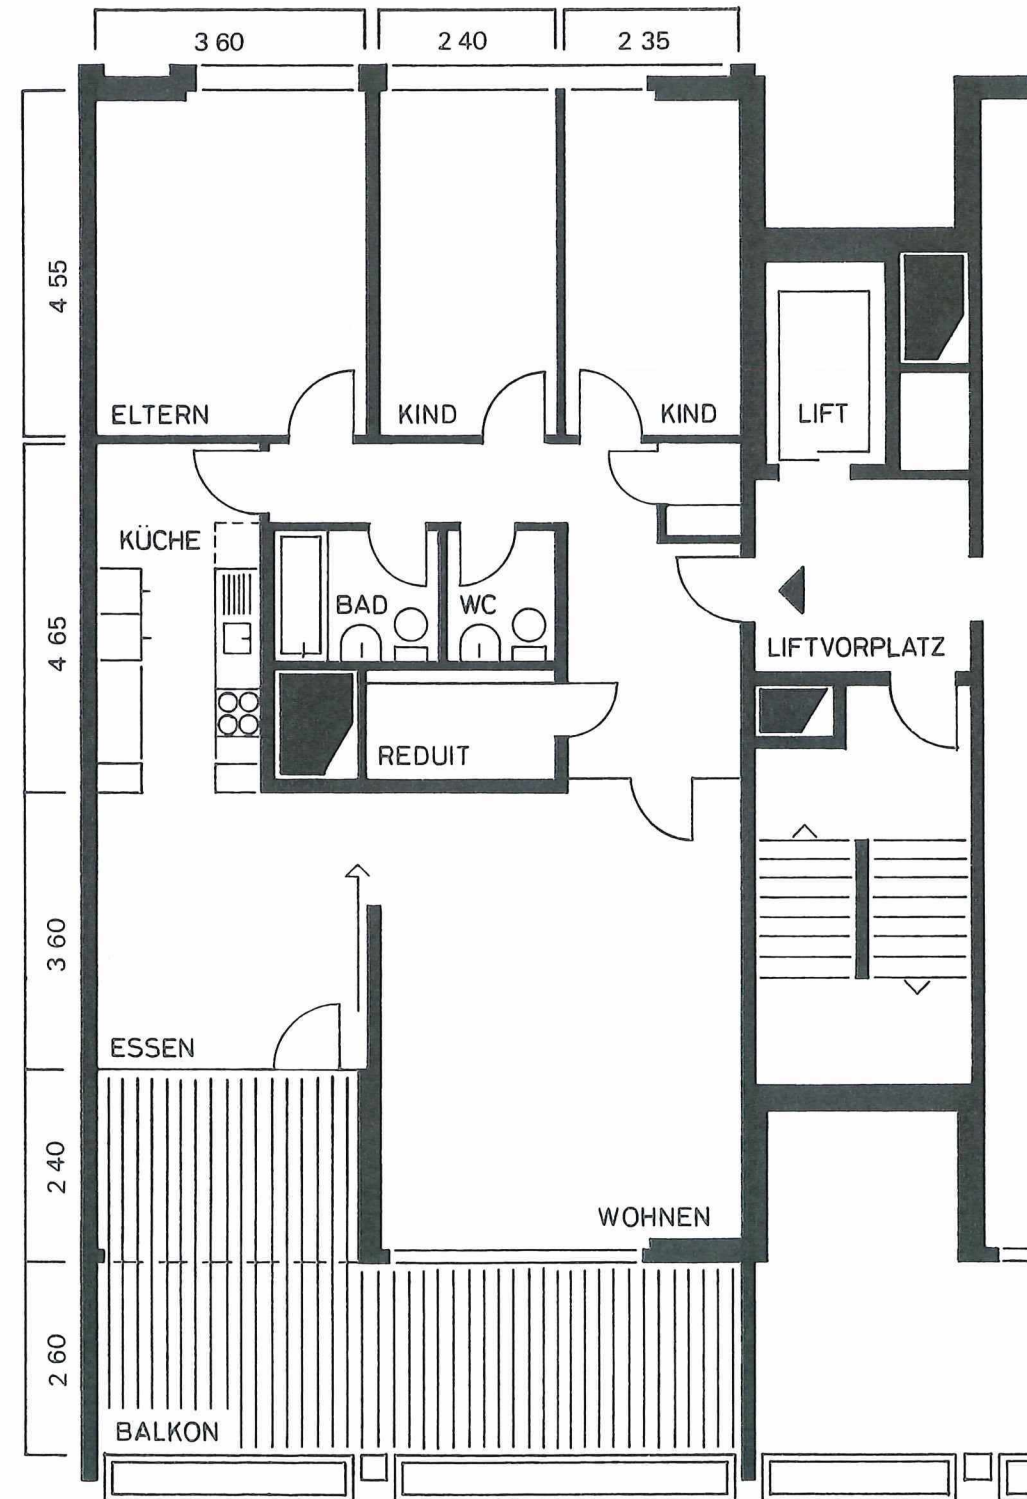

M 1:100 | m 1 | 2 | 3 | 4 | 5 | 6 | 7 | 8 | 9 |