


Lagerraum 11.69 m<sup>2</sup>  
07656.01.0808

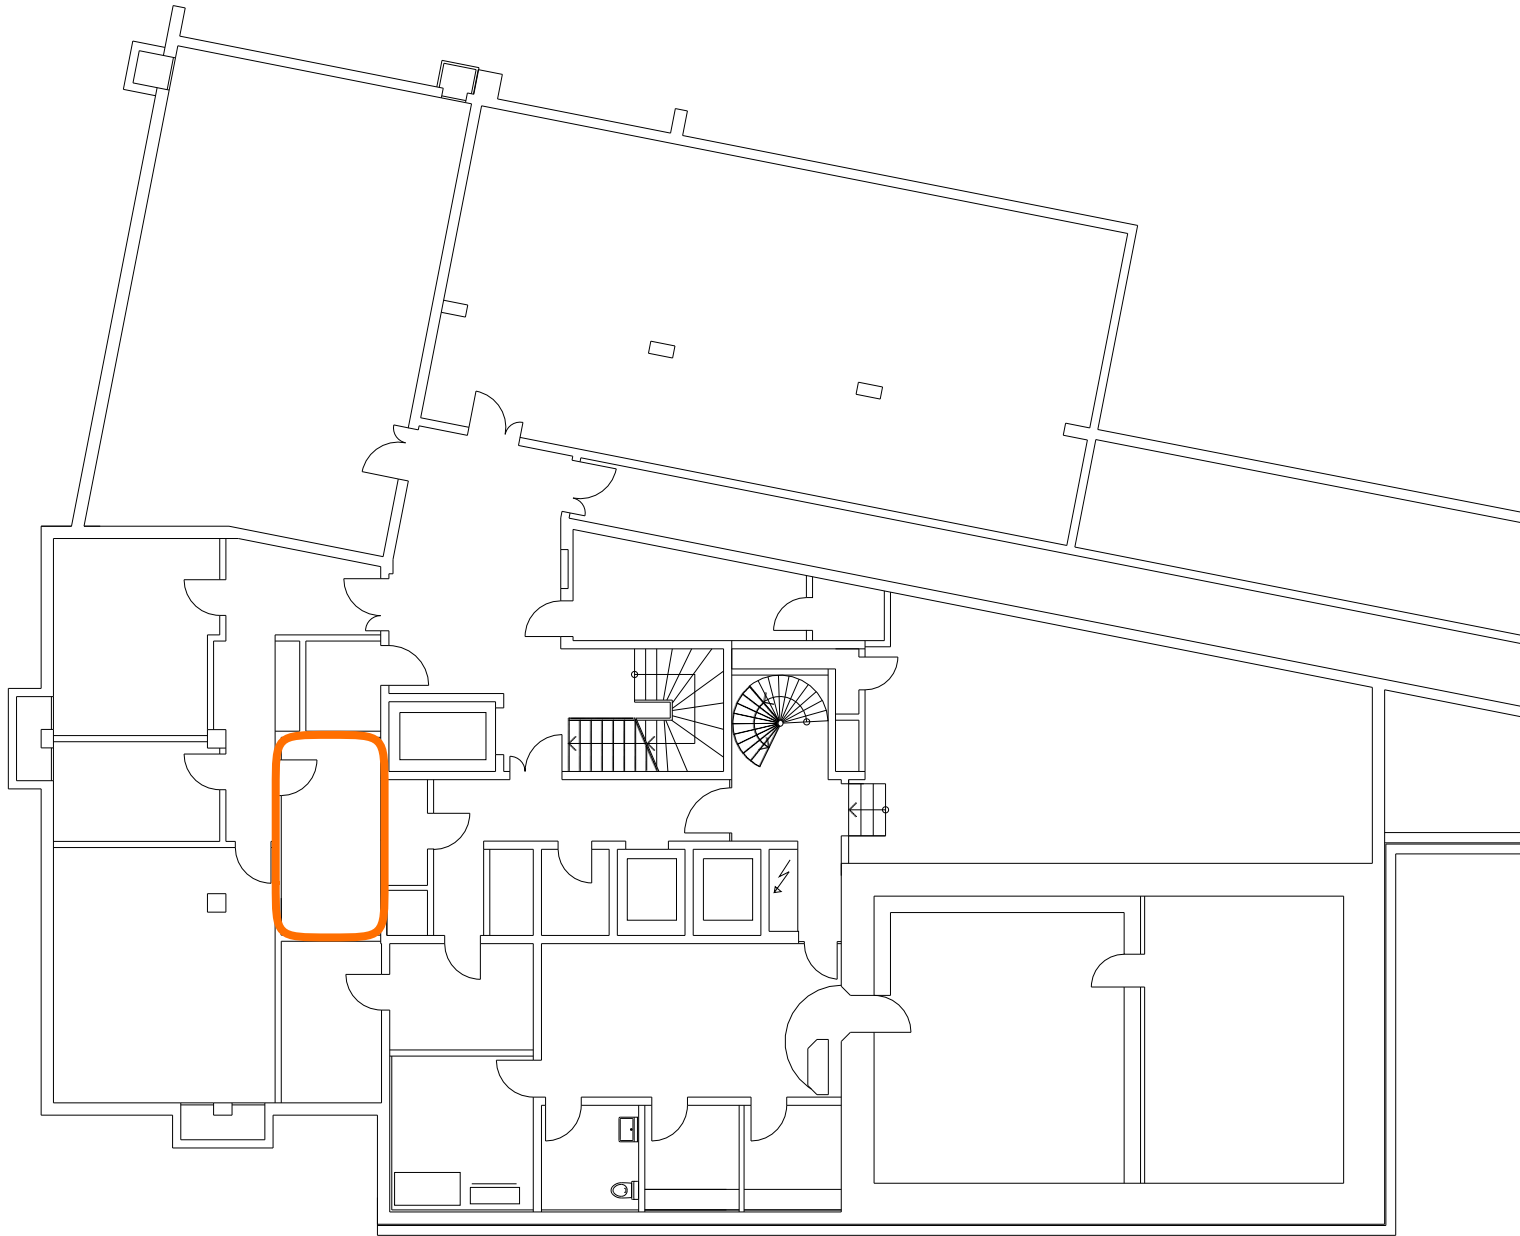

Liegenschafts-Nr: 7656  
Oberer Steisteg 18-20, Schwyz  
**2. Untergeschoss**



Wincasa AG, Immobilien Dienstleistungen  
Flächenmanagement  
Albisriederstr. 253, Postfach, CH-8047 Zürich  
E-Mail: [caf@wincasa.ch](mailto:caf@wincasa.ch)  
Druckdatum:  
Aktualisierungsdatum:  
Massstab:

21.12.2023  
09.08.2023  
nicht definiert