

2½ ZIMMER ATTIKA

Wohnfläche	62.7 m ²
Loggia	10.6 m ²
Terrasse	17.6 m ²



Hausübersicht

WHG TYP

14

Wohnungsnummern

225 325

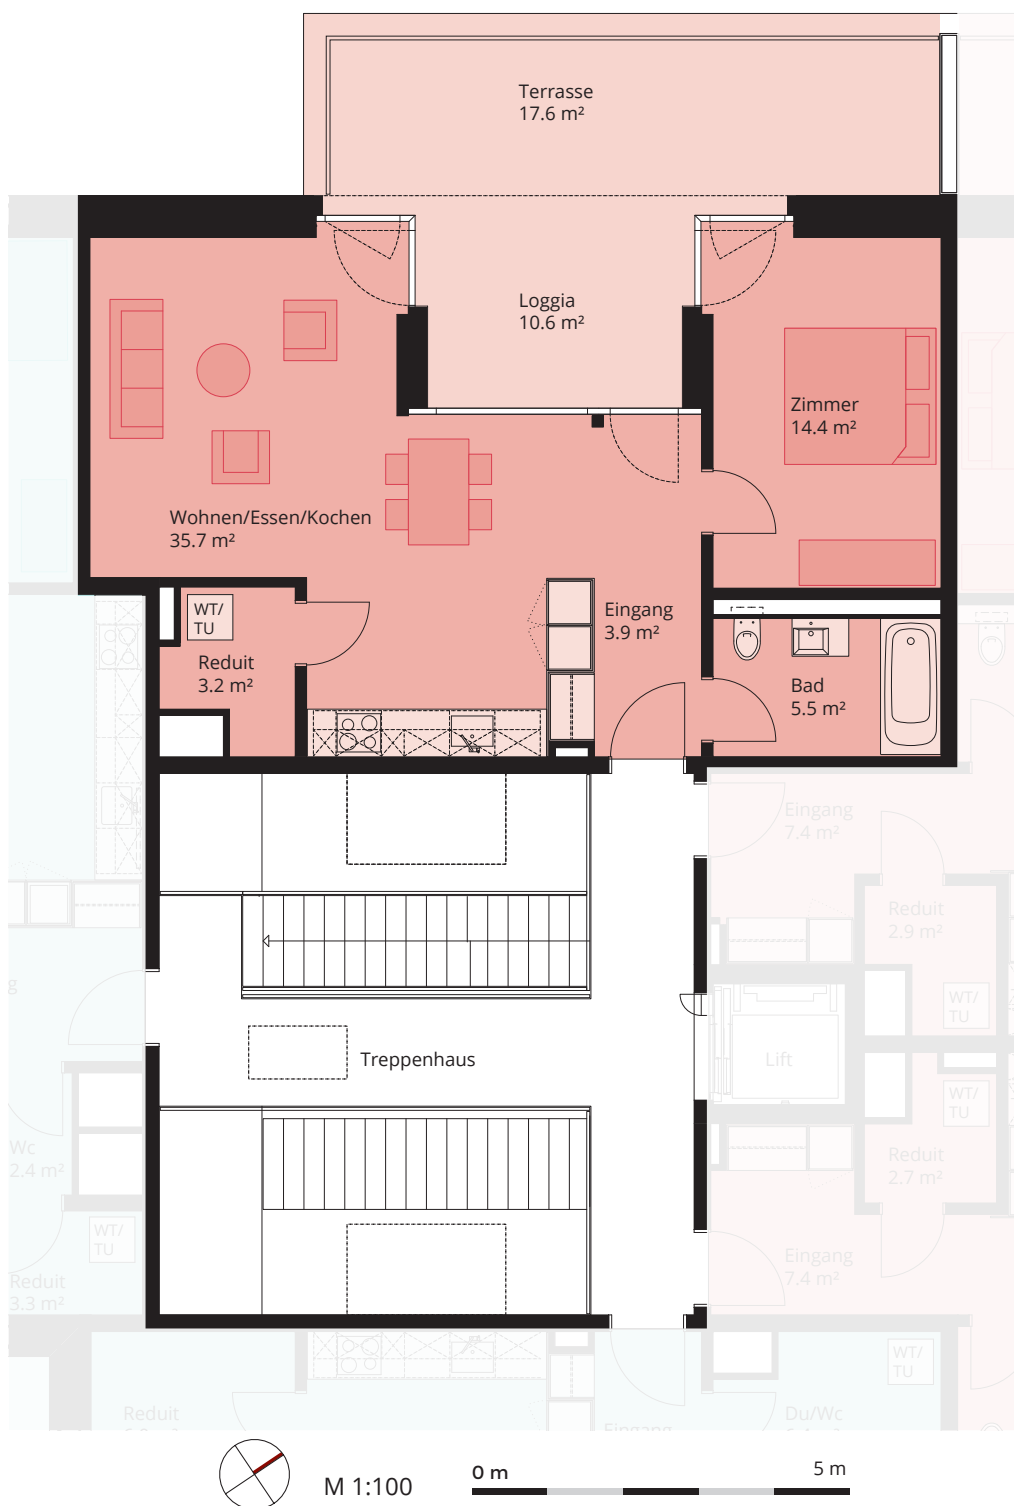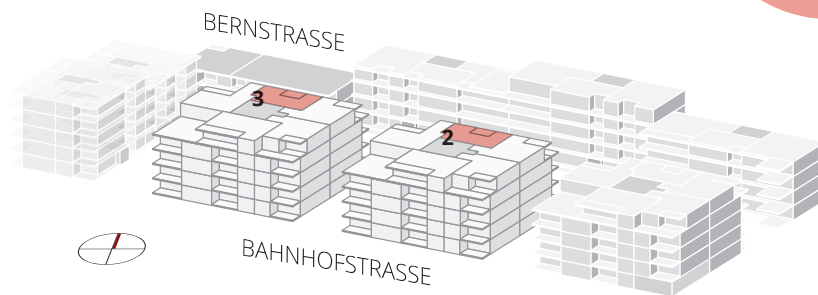

Alle Quadratmeter-Angaben sind Circa-Angaben. Änderungen bleiben vorbehalten.