


Der Gipfel des guten Geschmacks.

Diesen Wohnungstyp finden Sie unter folgenden Nummern:


Wohnhochhaus 1
01.3003 [B]

Wohnhochhaus 2
02.2603 [C]

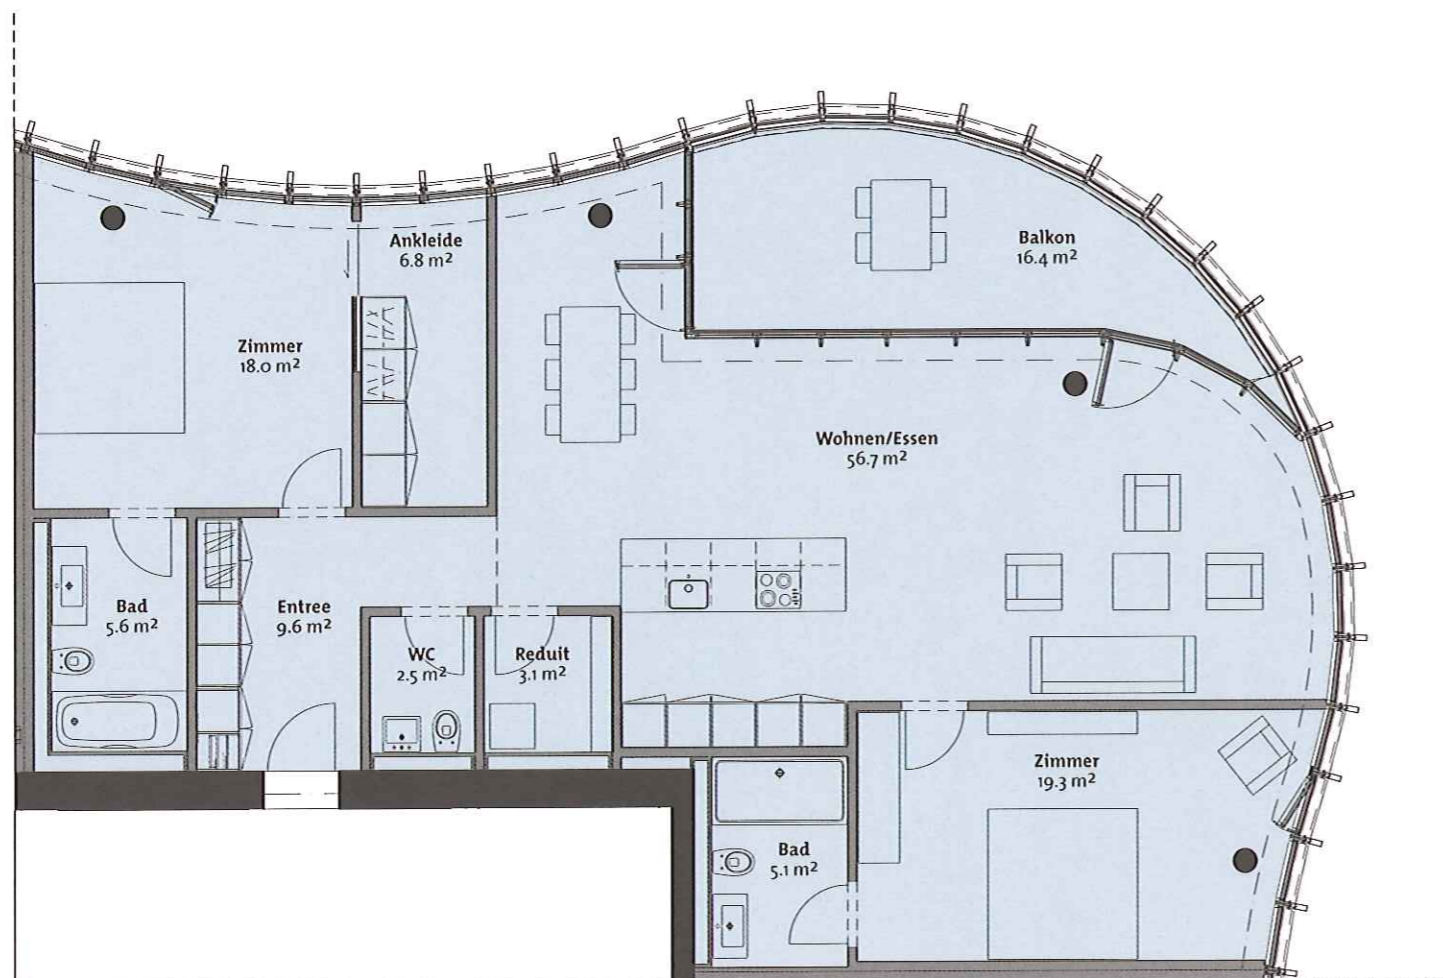


Ausbaustandard «Penthouse»

Lage innerhalb der Häuser

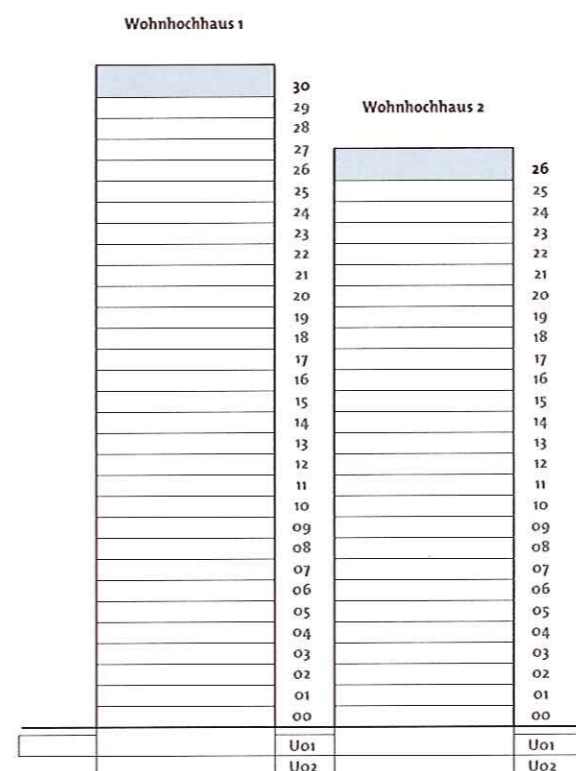

Lage auf den Etagen

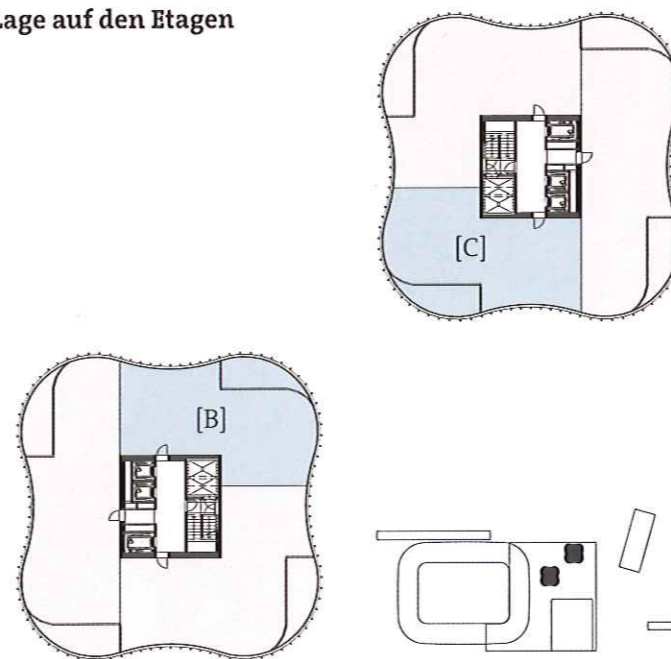

3,5-Zimmer-Wohnung Bodenfläche 126.7 m²

