

Liegenschafts-Nr. 60011
Adresse Aeschenvorstadt 57
4051 Basel

Nutzungsart



Bewirtschafter

Druckdatum 17.05.2021
Aktuelle Situation

Etage 5. Obergeschoss

Vermietungsplan (Name)

	VWAGF*	ZF*	VMF*
 Honold Caroline	107.6	0.0	108

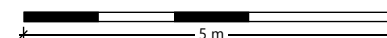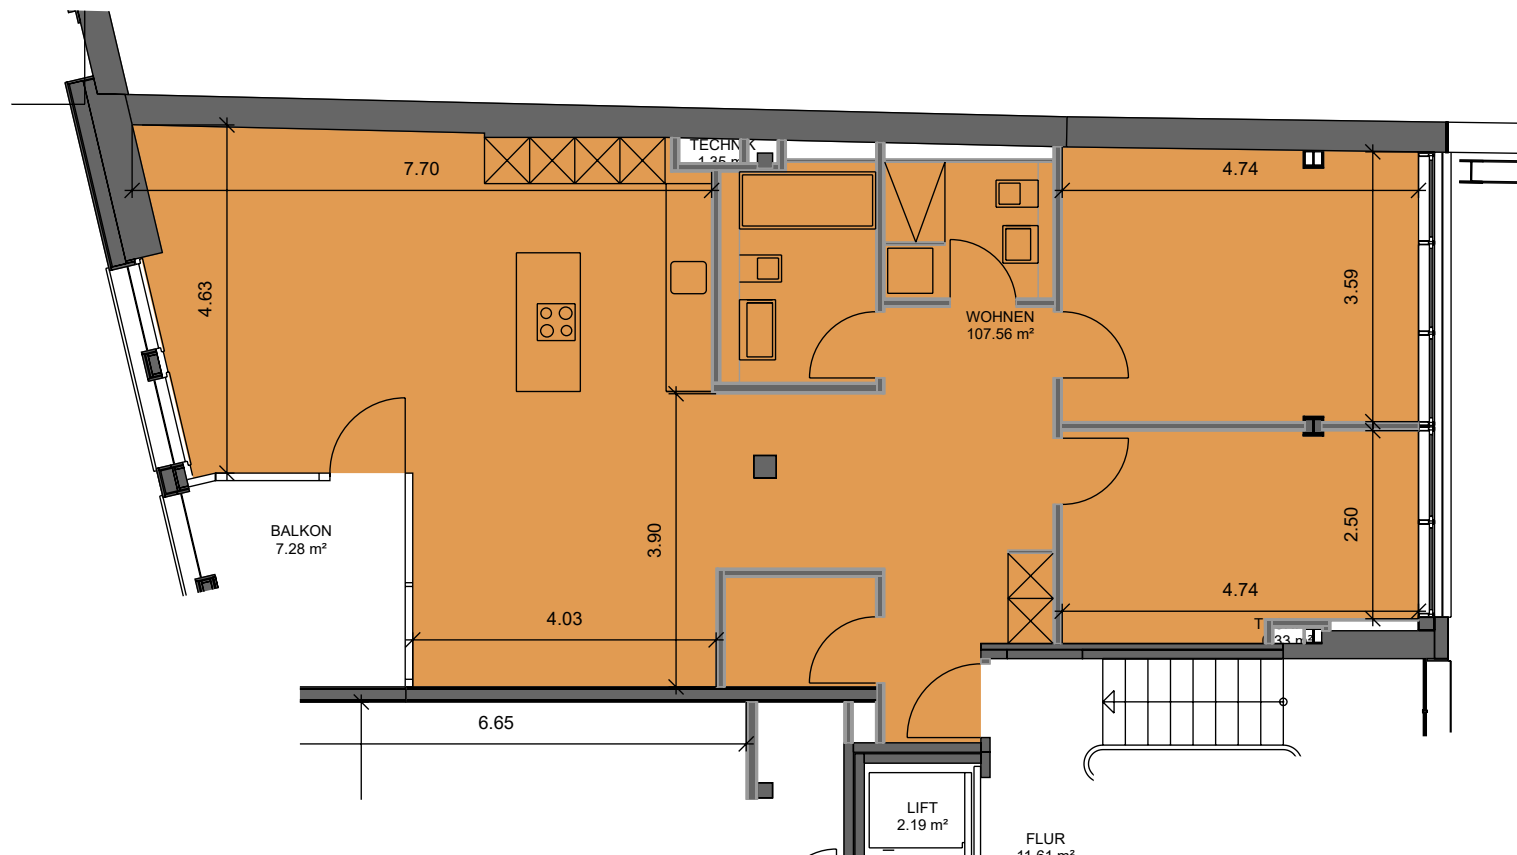

*Dieser Vermietungsplan hat ausschliesslich informellen Charakter. Der Interessent bzw. Mieter kann aus dem Vermietungsplan daher keinerlei Ansprüche ableiten. Für Mietflächen, Masse, Grundrisse, Einbauelemente, Türanschlüsse usw. gelten ausschliesslich die in der Hauptmietvertragsurkunde gemachten Angaben. Alle Massangaben sind für Ausführungs- und Bestellzwecke vor Ort zu prüfen. Nichttragende Wände müssen vor Abbruch bezüglich Statik mit einem Fachplaner geprüft werden. VWAGF=Vermietbare Wohn-, Arbeits- u. Gewerbefläche, ZF=Zuschlagsfläche, VMF=Vermietbare Fläche (gerundet)