

2 ½ Zimmer Wohnung
NF 65.9m²


3 ½ Zimmer Wohnung
NF 76.7m²

2 ½ Zimmer Wohnung
NF 65.3m²

2 ½ Zimmer Wohnung
NF 65.3m²

3 ½ Zimmer Wohnung
NF 76.7m²

2 ½ Zimmer Wohnung
NF 65.9m²

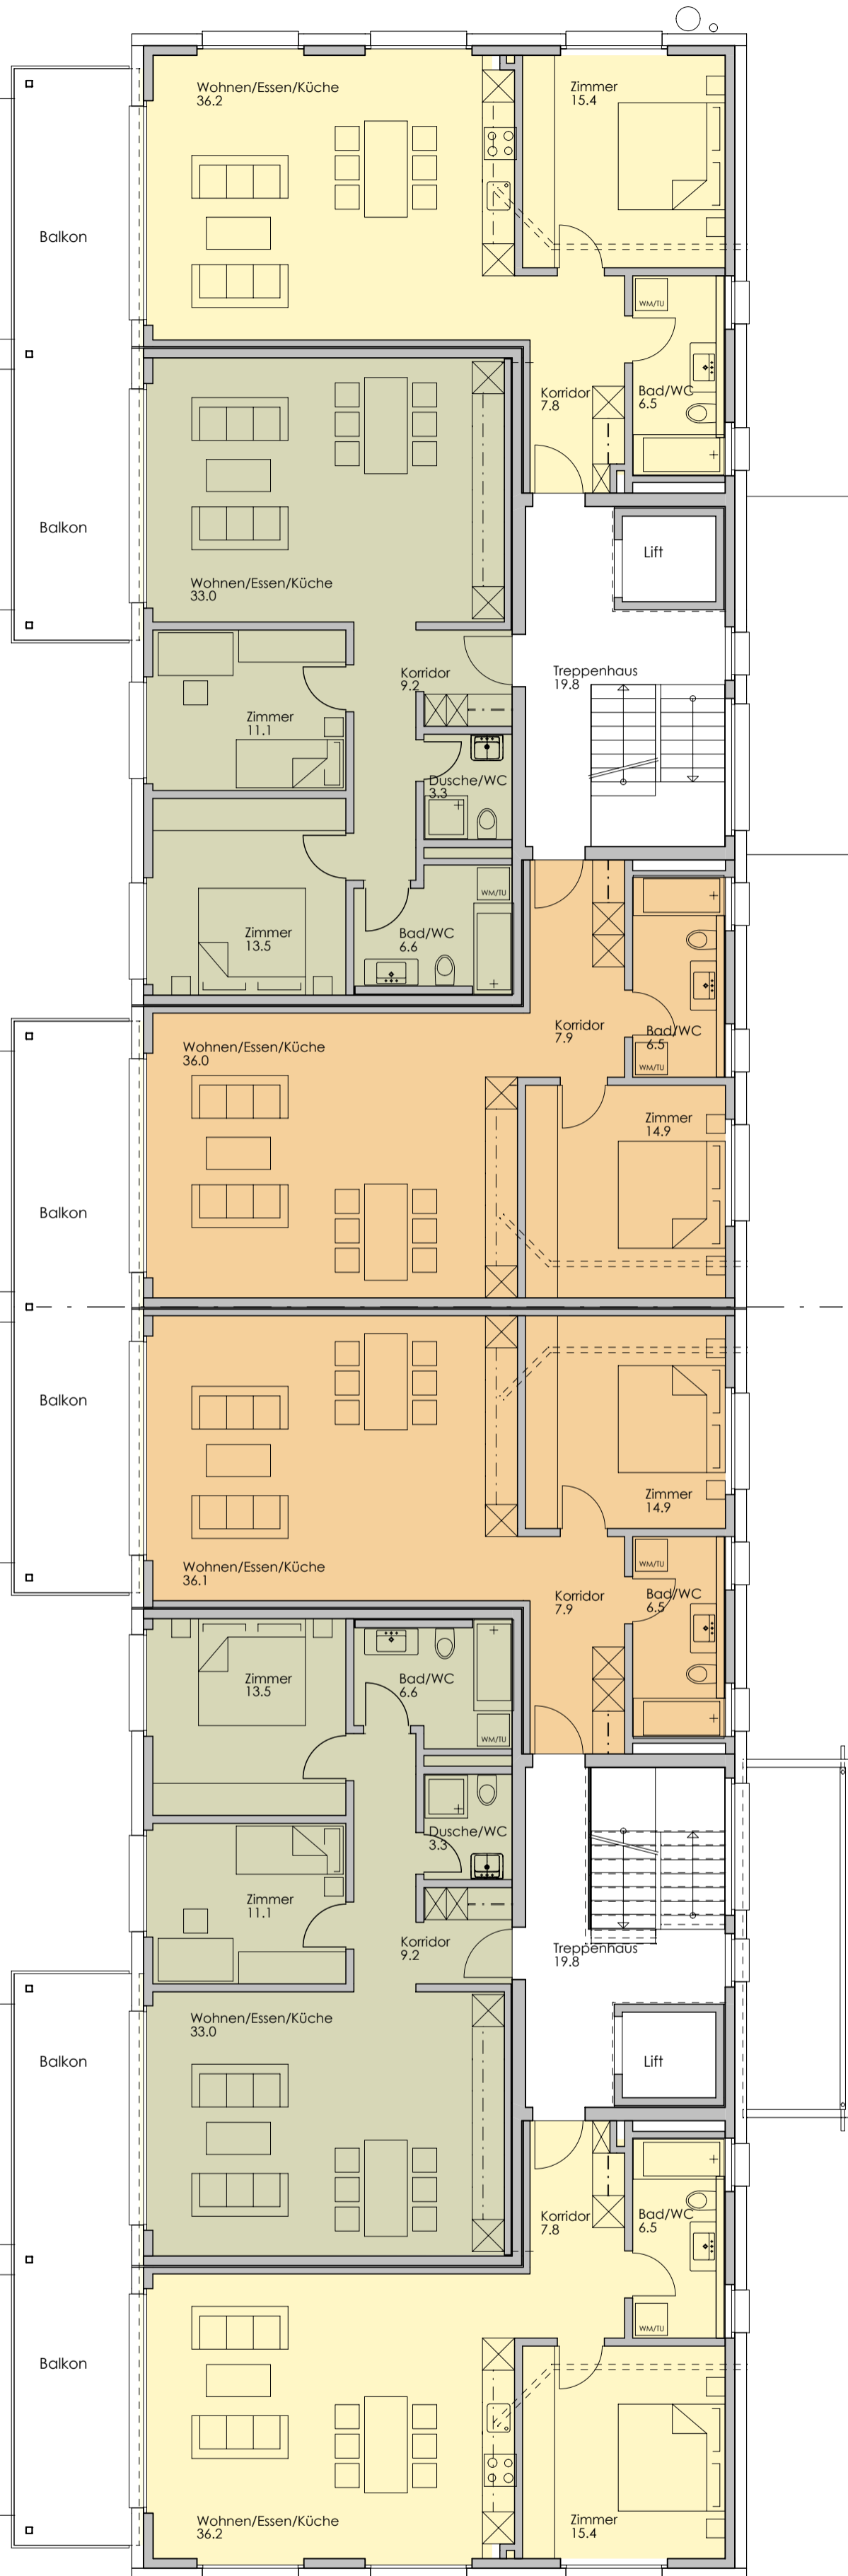

Erdgeschoss - 2.Obergeschoss Haus 20/22

