

# GUGGACH PARK

Käferholzstrasse 42, 8057 Zürich



Whg.-Nr. **HS2-0C**

Zimmer **3.5**


Etage **EG**

Mietfläche **95.9 m<sup>2</sup>**

Aussenfläche **16.0 m<sup>2</sup>**

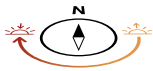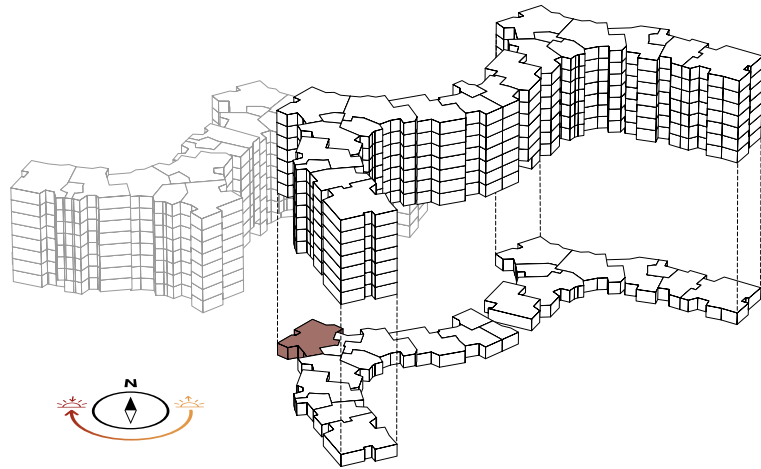

[www.guggachpark.ch](http://www.guggachpark.ch)

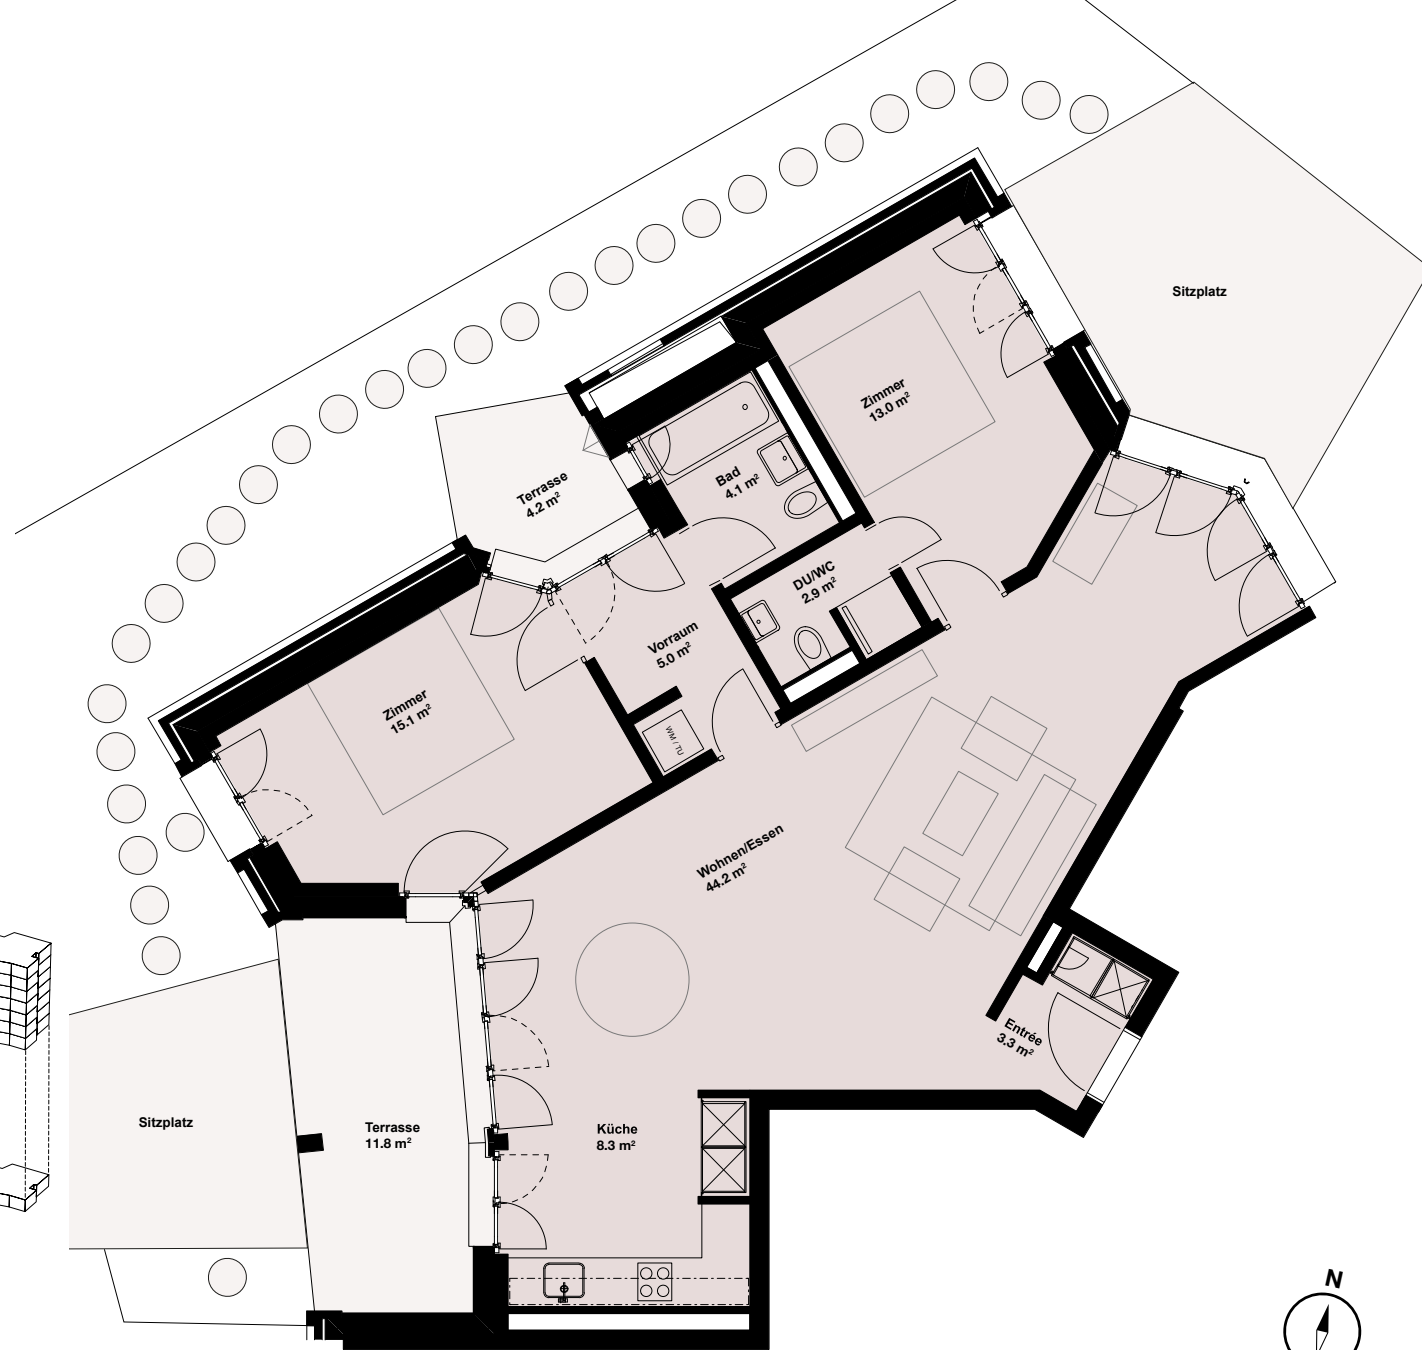

1 m 2 m 3 m 4 m 5 m

Masstab 1:100

Änderungen und Abweichungen gegenüber den publizierten Angaben bleiben ausdrücklich vorbehalten.