


KLÖSTERLI

BERINGEN

HAUS 19

GRUNDRISS

3-ZIMMER-WOHNUNG

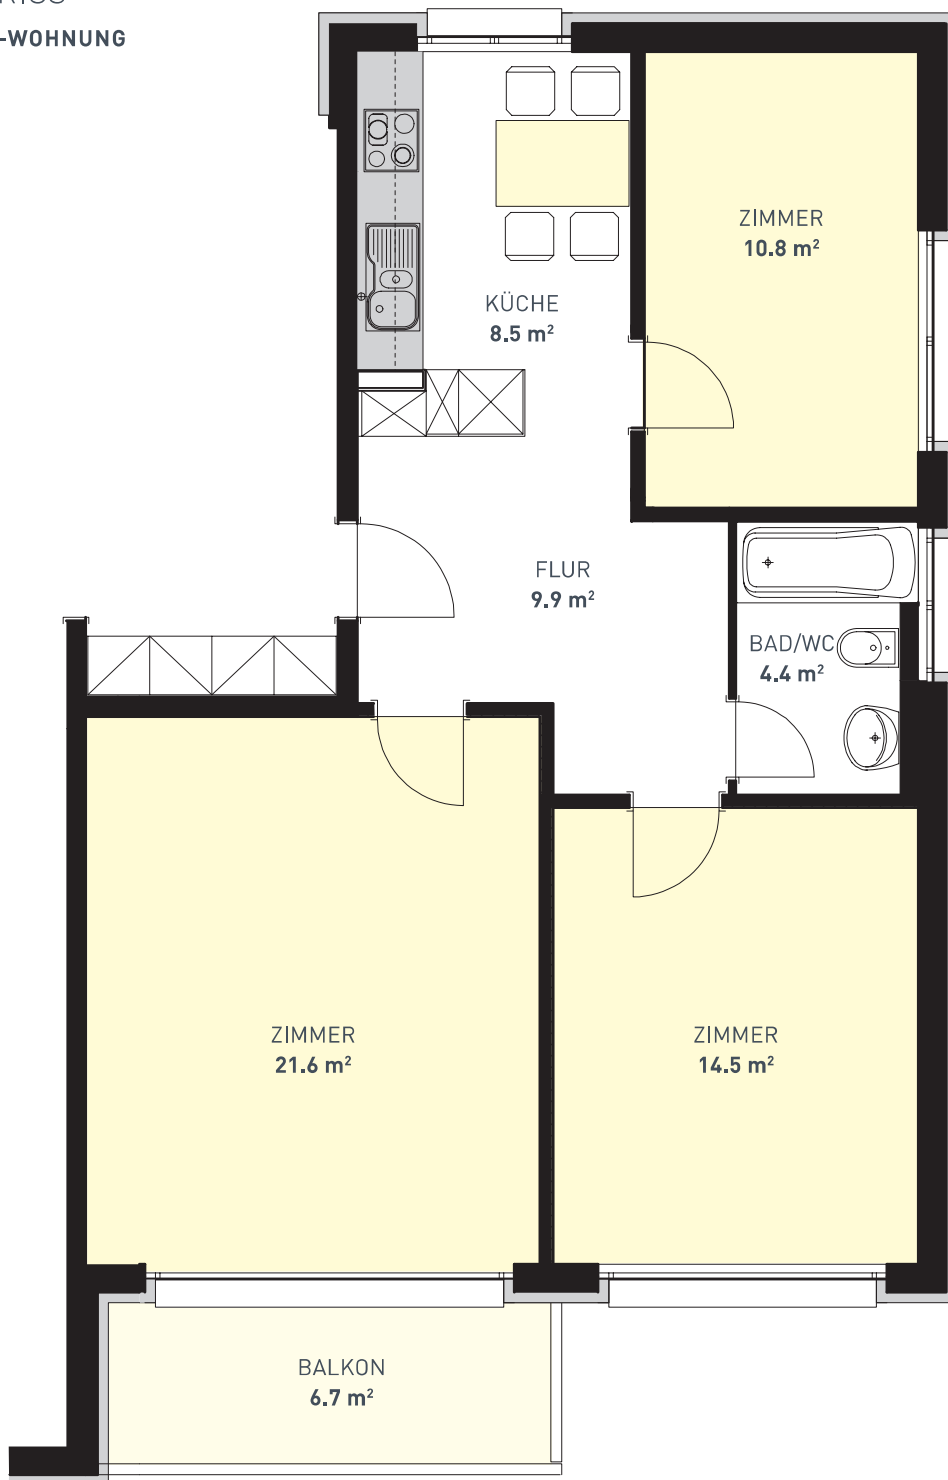

Wincasa AG

Technikumstrasse 61

8400 Winterthur

Telefon +41 52 268 89 79

winterthur@wincasa.ch

www.wincasa.ch