




TINGUELYWEG 1

BERN BRÜNNEN

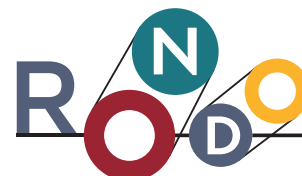



RUNDUM ANDERS WOHNEN

Wohnungsnummer: 1-05
Objekt: 2.5-Zimmer-Wohnung
Etage: 1. Obergeschoss
Wohnfläche: ca. 75 m²
Loggia: ca. 21 m²

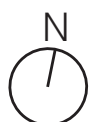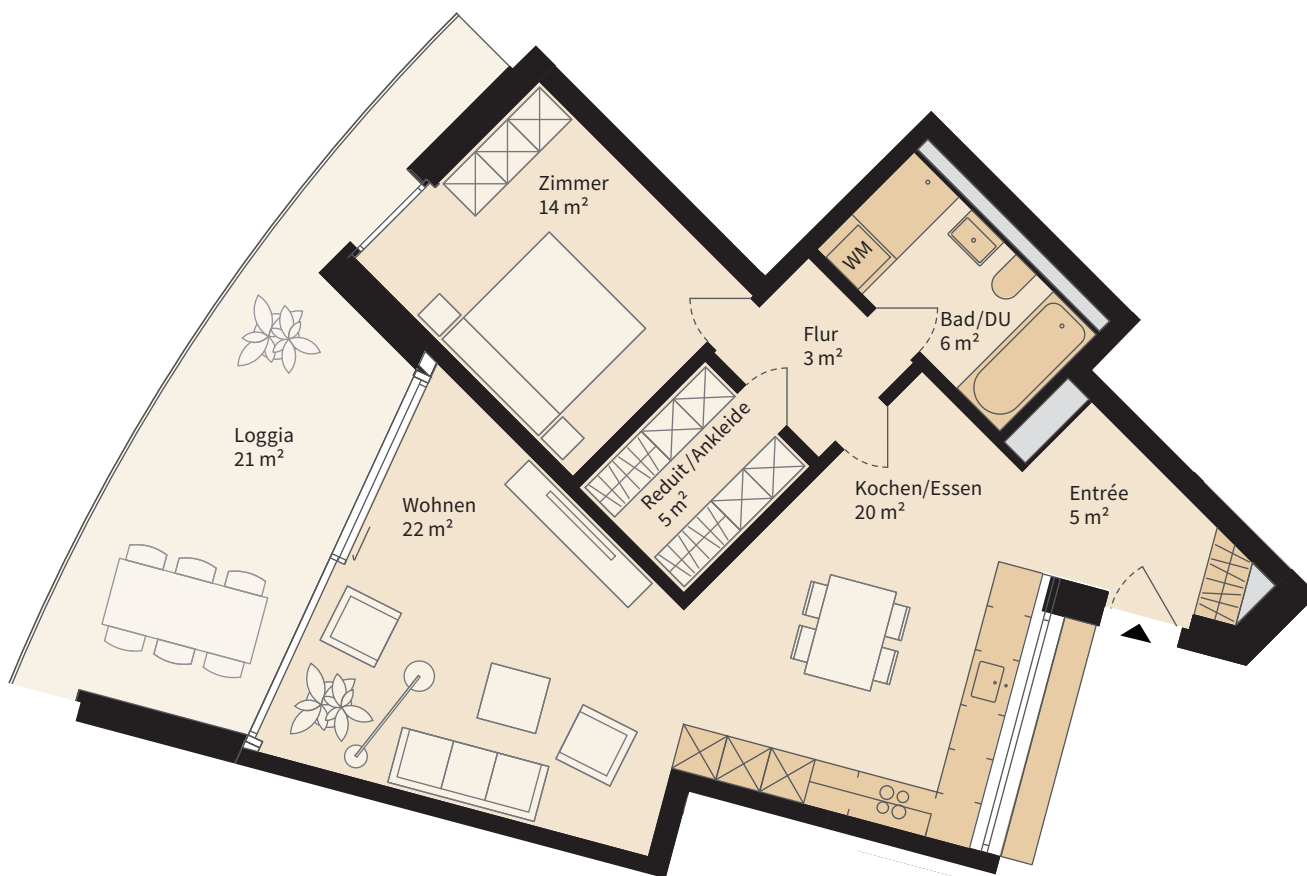

0 1 2 5 m

Massstab 1:100 (A4)

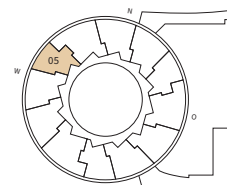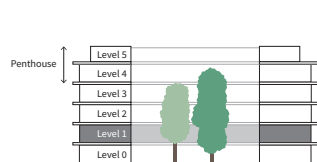

Die Möblierungen dienen nur als Beispiel.
Änderungen bleiben bis zur Bauvollendung vorbehalten.