


Liegenschafts-Nr.: 03601  
 Adresse: Steinvorstadt 19/21  
 4051 Basel  
 Nutzungsart: Wohn-/ Geschäftsliegenschaft  
 Bewirtschafter: Privera AG  
 Druckdatum: 16.02.2018  
 Aktuelle Situation  
 Etage: 3. Obergeschoss

### Vermietungsplan Mietobjekt

	Fläche m <sup>2</sup>
01-0301	59
01-0302	126
02-0301	53
<hr/>	
Vermietbare Flächen	238
davon ZF	0
davon PP	0

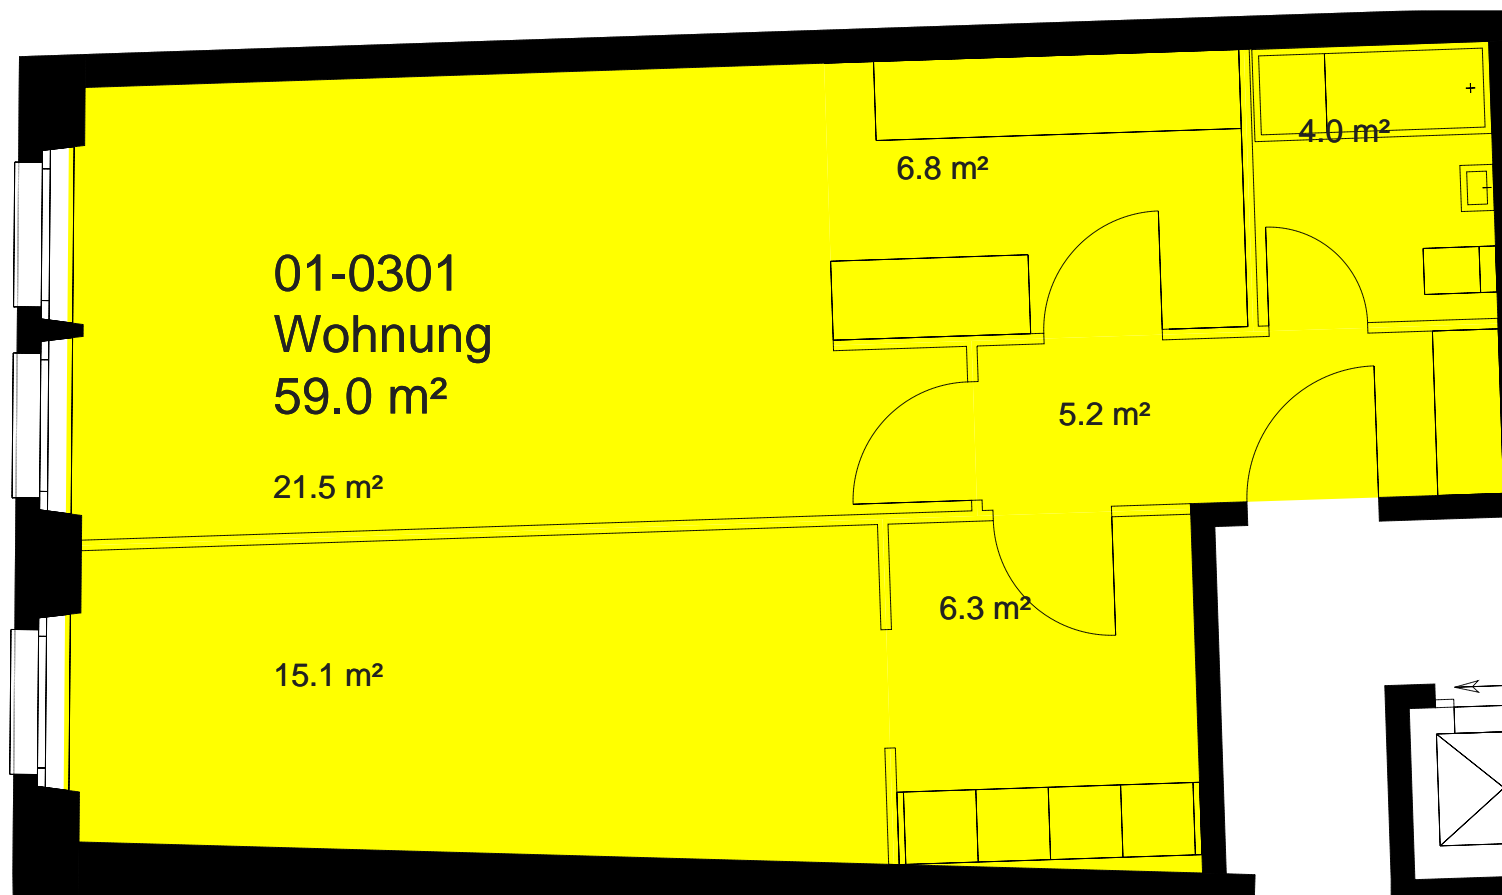

Dieser Vermietungsplan hat ausschliesslich informellen Charakter.  
 Der Interessent bzw. Mieter kann aus dem Vermietungsplan daher keine  
 verbindlichen Aussagen ableiten. Für Mietflächen, Masse, Grundrisse, Einbauelemente, Türanschlüsse usw. gelten ausschliesslich die in der Hauptmietvertragsurkunde gemachten Angaben.

