

MITTENDRIN. HOCH HINAUS.
INDUSTRIEPLATZ 5



4.5-ZIMMER-WOHNUNG

1. OBERGESCHOSS

Wohnungsnummer: 1.8

Mietfläche: 119.5 m²

Loggia: 8.0 m²

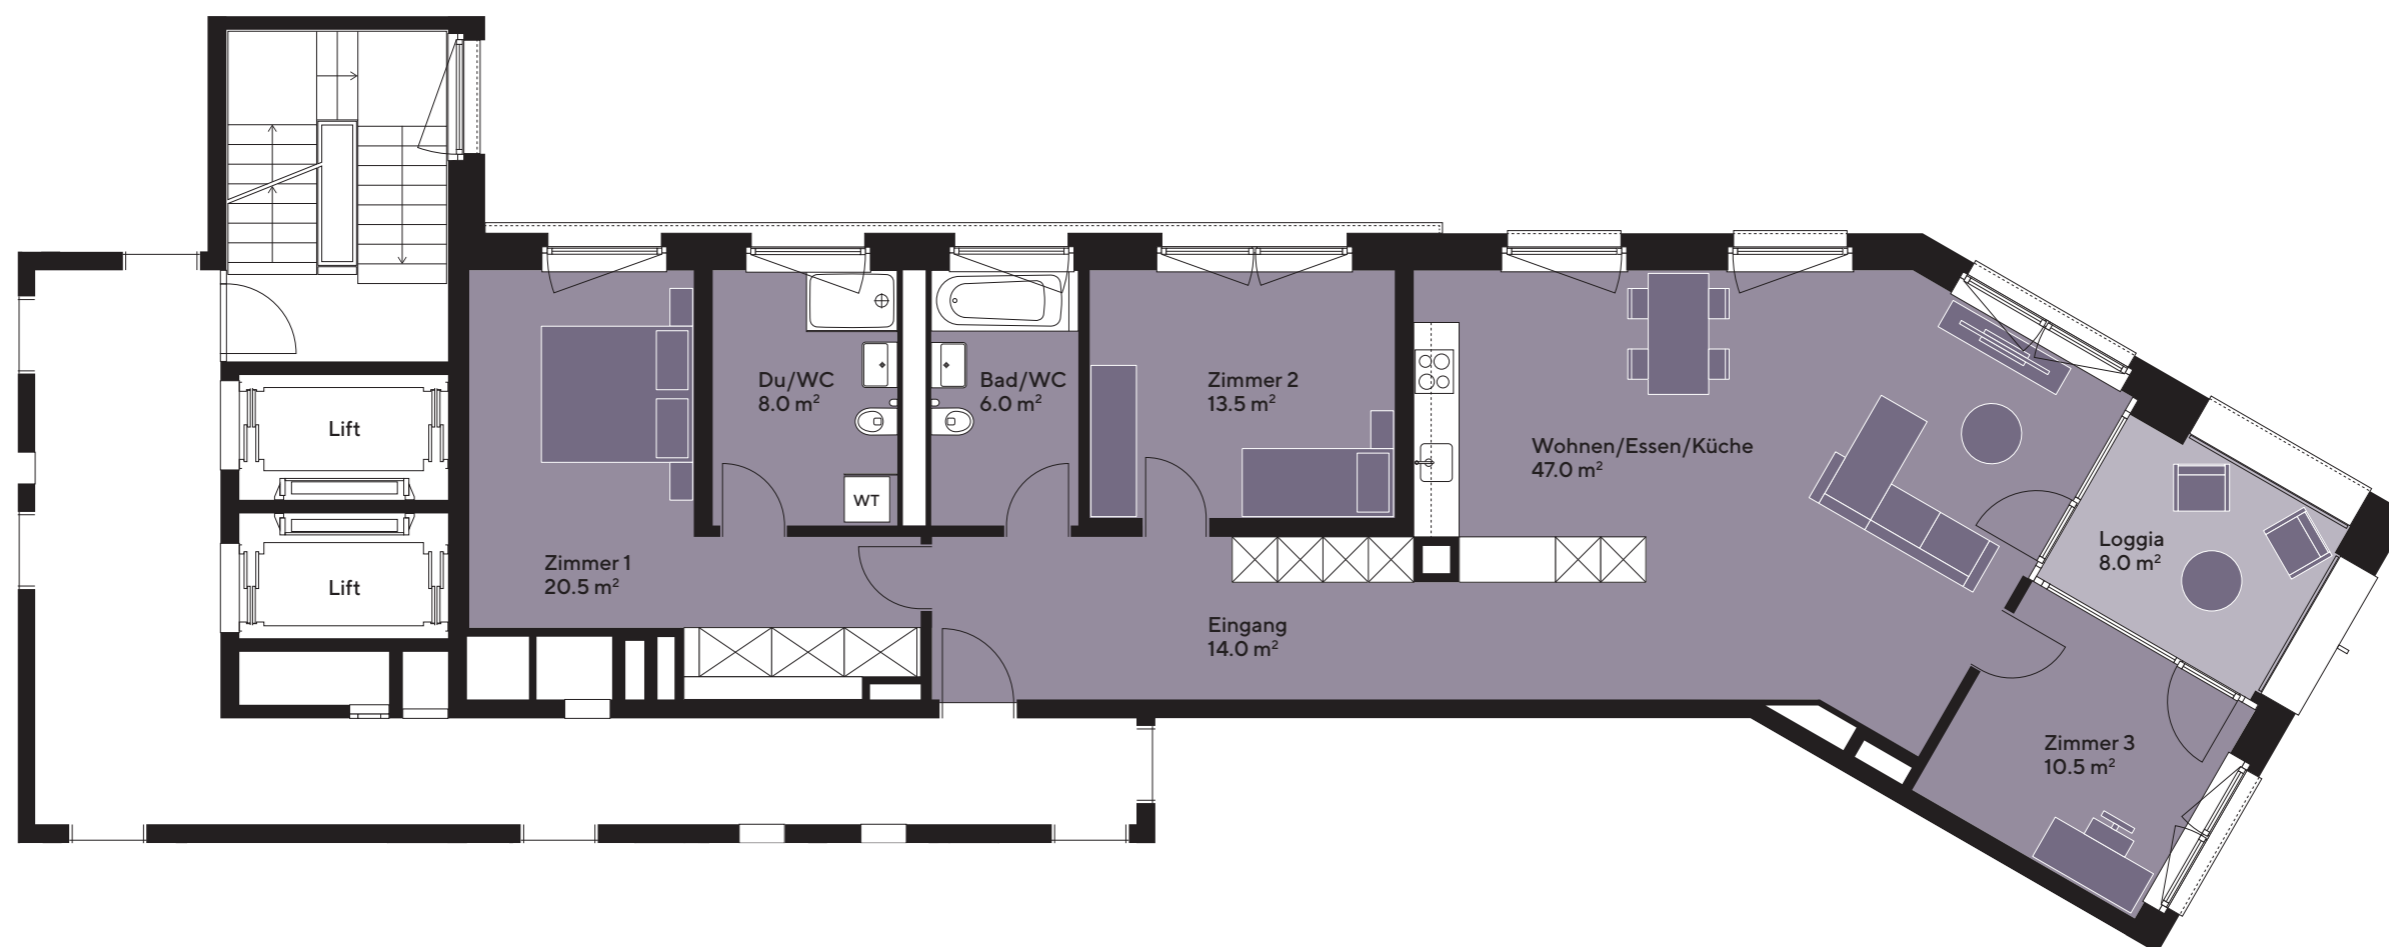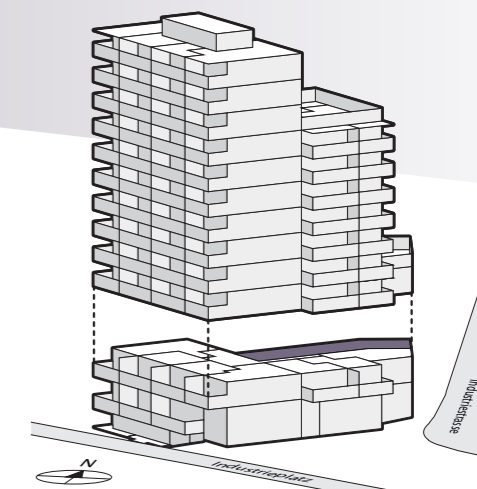

reasco

Reasco AG
SIG-Areal, Bau Laufengasse
Industrieplatz
CH-8212 Neuhausen am Rheinfall
+41 52 551 82 22
immobilien@reasco.ch



0 1 2 3 4 5m

Alle Angaben, Pläne, Zeichnungen usw. sind unverbindlich. Bei sämtlichen Flächenangaben handelt es sich um Circumasse. Änderungen bleiben bis Bauvollendung vorbehalten.

INDUSTRIEPLATZ5.CH