


Wohnung Haus 21 b
02150.03.0106
47.7 m²

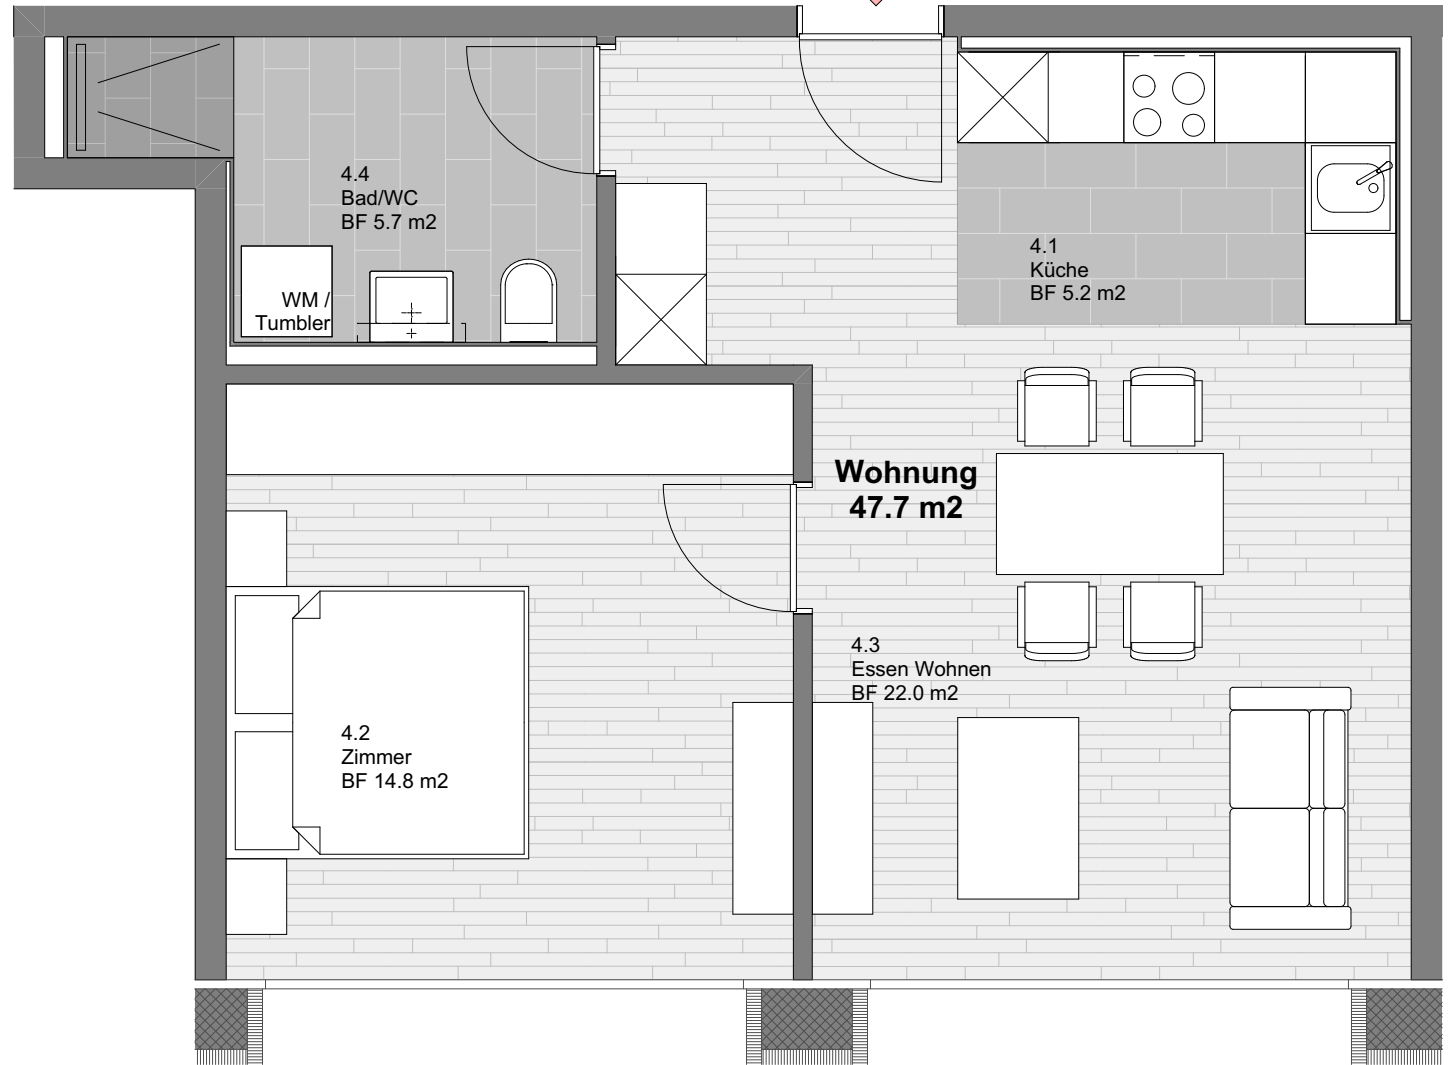

SCHERTENLEIB
BAUMANAGEMENT
DIPL. BAULEITER
DAVIDSTRASSE 46
9000 ST. GALLEN
TEL 071 222 35 35
FAX 071 222 35 36

Plantitel:
Wohnung 21b 02150.03.0106

OBJEKT: WOHNUNGSUMBAU 2.0 21b/c, 1.OG Ex bta
BAHNHOFSTRASSE 21B, 21C 9470 BUCHS

baumanager.net

GEZ: FP
MST.: 1:50
FORMAT: A4
DATUM:
11.01.2022