

GUGGACH PARK

Käferholzstrasse 42, 8057 Zürich


Whg.-Nr. **HS2-3A**

Zimmer **1.5**


Etage **3.OG**

Mietfläche **38.7 m²**

Aussenfläche **1.9 m²**

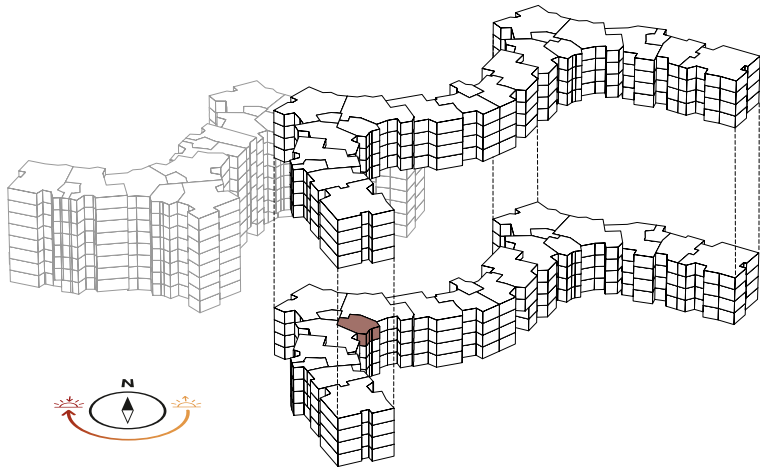

www.guggachpark.ch

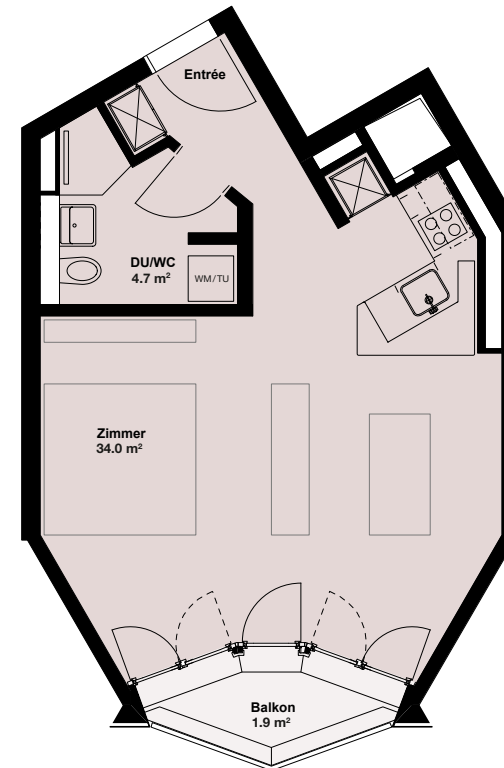

1 m 2 m 3 m 4 m 5 m

Massstab 1:100

Änderungen und Abweichungen gegenüber den publizierten Angaben bleiben ausdrücklich vorbehalten.