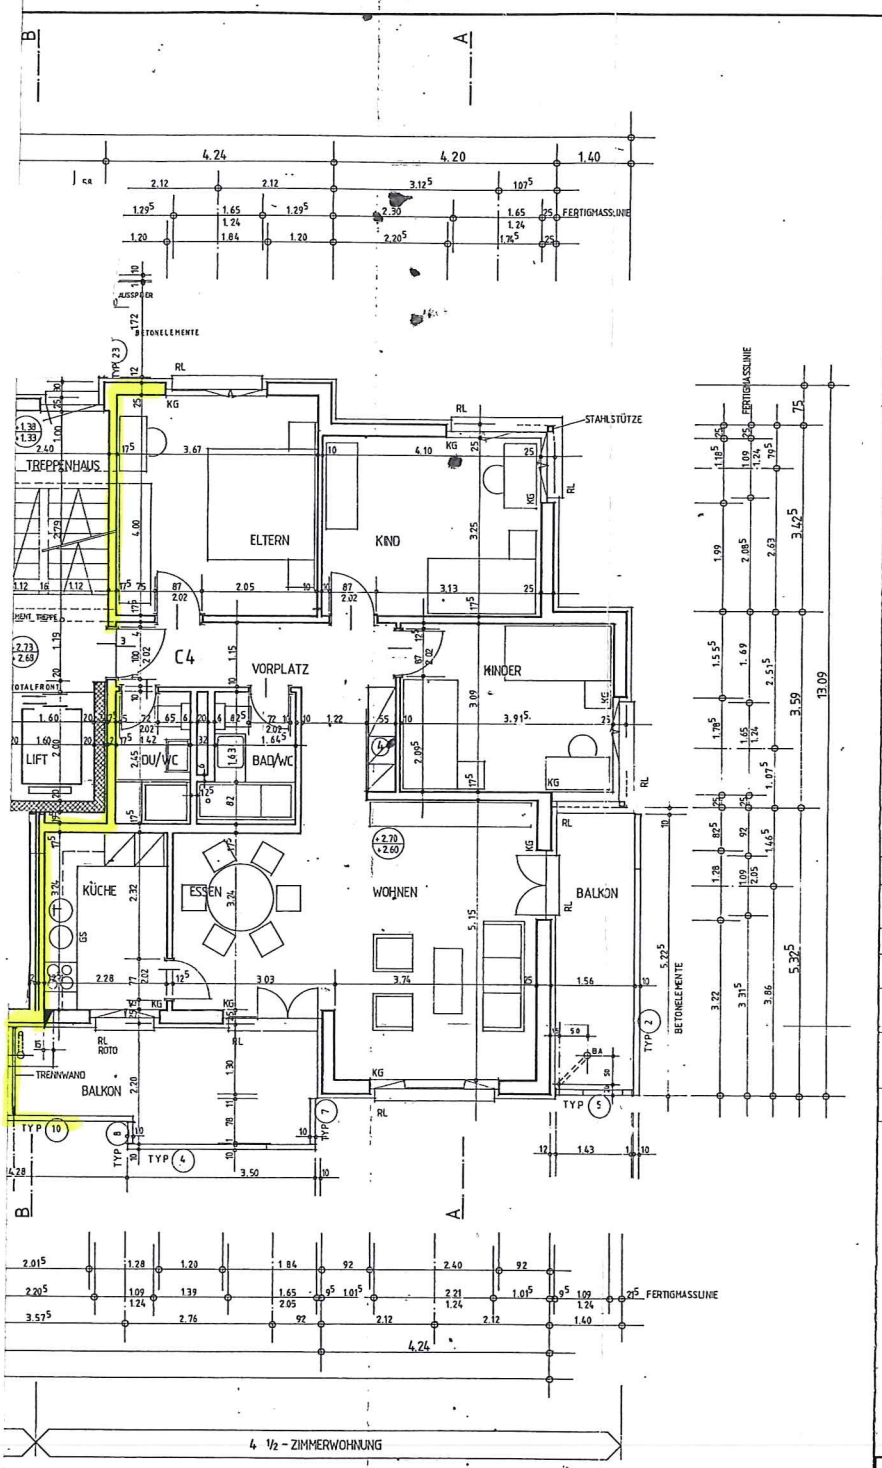

KONSTRUKTIONEN

RAUM	BODEN	WÄNDE	DECKE
ELTERN	ISOLATION BODENHEIZUNG SPANTEPPICH	WEISSPUTZ ROHFASERTAPETE EIN-GEFÄRBT	GIPSGRUNDIERUNG SPRITZPLASTIK
KIND / KINDER	DITO ELTERN	DITO ELTERN	DITO ELTERN
WOHNEN / VORPLATZ / ESSEN	DITO ELTERN	GRANOLABREB MIT DISPERSIONSANSTRICH	DITO ELTERN
KÜCHE	ISOLATION BODENHEIZUNG PLATTENBELAG	ÜBER WANDPLATTEN (DEKOR) ABREB DISPERSIONSANSTRICH	GIPSGRUNDIERUNG SPRITZPLASTIK
BAD WC DUSCHE WC	ISOLATION BODENHEIZUNG PLATTENBELAG	PLATTEN BIS OK SPIEGEL BEI DUSCHE 2.00 M HOCH ABREB MIT DISPER-SIONSANSTRICH	DITO KÜCHE
TREPPENHAUS	ELEMENT TREPPENLÄUFE KUNSTSTEINPLATTEN	DITO WOHNEN	DITO ELTERN

PLANÄNDERUNGEN:

GANZE LÄNGE UND HÖHE OFFEN	15. 1. 1982
MASSÄNDERUNGEN SÄMTL. BAD/WC + DU/WC	26. 1. 1982
TRAGGÄNDE + STAHLSTÜTZEN VON BALKONDE FALLEN WEG	17. 3. 1982
VORDACHELEMENTE	14. 4. 1982
KAMIN VERSCHOBEN	26. 4. 1982
MASSÄNDERUNGEN KÜCHE WOHNUNG C3 / NEUE TÜRSTÜRZE AUF 202	6. 5. 1982
	25. 5. 1982
	18. 8. 1982 / 27 1982

GZ = GURTENZUG
KG = KURBELGETRIEBE
RL = RAFFLAMELLE

MS = MAUERSCHLITZ
MD = MAUERDURCHBRUCH
DD = DECKENDURCHBRUCH
R = ROLLADEN
R/A = ROLLADEN MIT AUSSTELLER
J = JALOUSIEN
RN = RADIATORENNISCHE

FERTIGE HÖHE
ROHE HÖHE

SÄMTLICHE MASSE SIND VOM UNTERNEHMER ZU KONTROLLIEREN, BEZW. AUF EIGENE VERANTWORTUNG AM BAU SELBST ZU NEHMEN. ALLFÄLLIGE MASSDIFFERENZEN SIND MIT DER BAULEITUNG ZU BEREINIGEN.

ÜBERBAUUNG ISCHERN- ZUCHWIL BLOCK C
HERRN A. MARTI - TSCHAN, 5452 OBERROHRDORF

MST.	1:50
PLAN NR.	765/22
ERS. PL. NR.	
DATUM	16.10.81
GEZ.	TST

1. OBERGESCHOSS

JOSEF MARTI AG ARCHITEKT FSAI 4552 DERENDINGEN