


Wohnfläche = 112.08m²
Balkon = 18.43m²

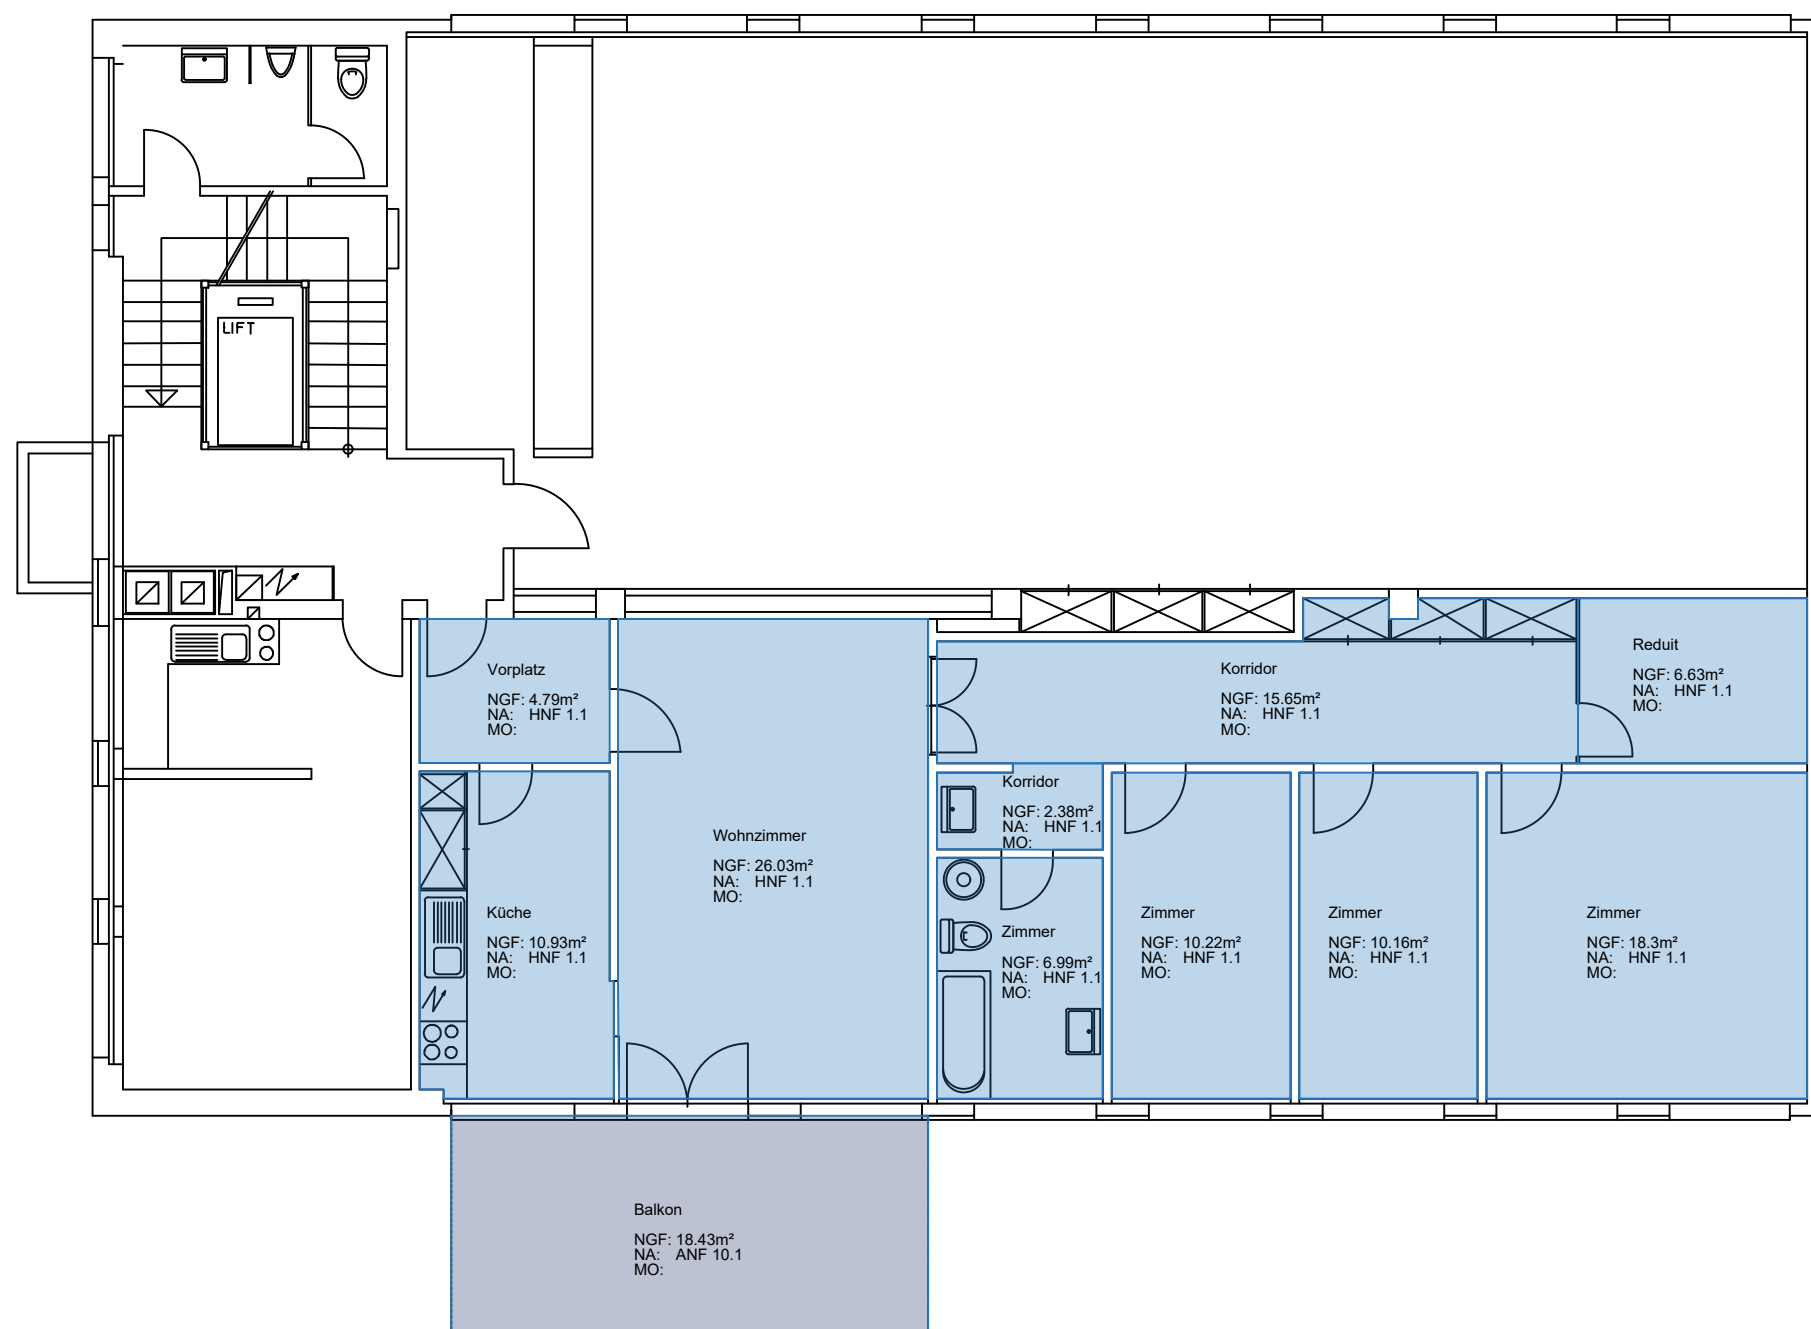

Liegenschafts-Nr.: 1454 

Liegenschafts-Bez.: Hauptstrasse 73, 4528 Zuchwil

GB01, 1. Obergeschoss

Wincasa AG, Immobilien-Dienstleistungen
Flächenmanagement
Albisriederstrasse 253 CH-8047 Zürich
E-Mail: Swisscom_Support_cafm@wincasa.ch

Druckdatum: 17.05.2022 / 14:15 PM

DWG-Referenz: 1454_GB01_OG01_0000.dwg