

Liegenschafts-Nr. 10032
Adresse Hummelbergstrasse 8
8645 Jona

Nutzungsart Wohngebäude


Bewirtschafter

Druckdatum 15.03.2021
Aktuelle Situation


Etage 1. Obergeschoss, 6. Obergeschoss

Vermietungsplan (ID)

	VWAGF*	ZF*	VMF*
10032.01.0302	112.3	0.0	112

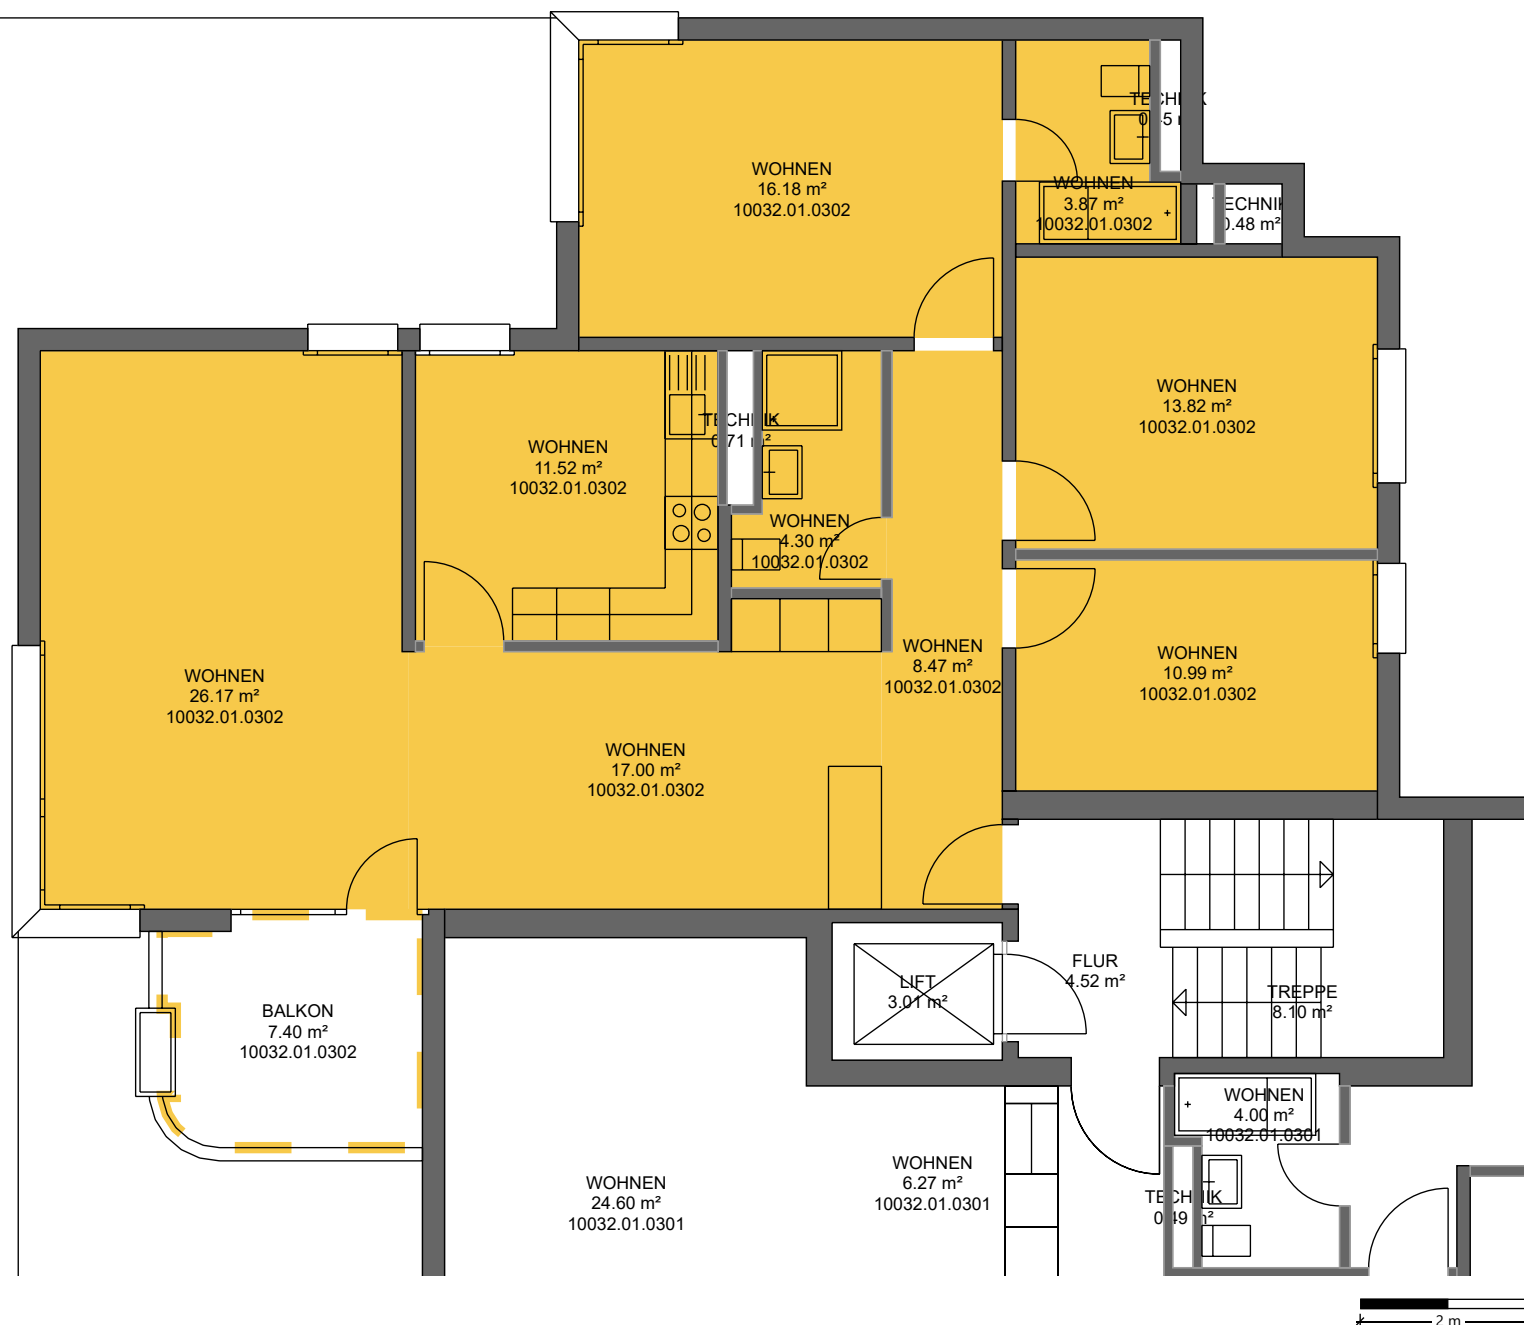

2 m

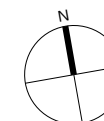

*Dieser Vermietungsplan hat ausschliesslich informellen Charakter. Der Interessent bzw. Mieter kann aus dem Vermietungsplan daher keinerlei Ansprüche ableiten. Für Mietflächen, Masse, Grundrisse, Einbauelemente, Türanschlüsse usw. gelten ausschliesslich die in der Hauptmietvertragsurkunde gemachten Angaben. Alle Massangaben sind für Ausführungs- und Bestellungs zwecke vor Ort zu prüfen. Nichttragende Wände müssen vor Abbruch bezüglich Statik mit einem Fachplaner geprüft werden. VWAGF=Vermietbare Wohn-, Arbeits- u. Gewerbefläche, ZF=Zuschlagsfläche, VMF=Vermietbare Fläche (gerundet)