



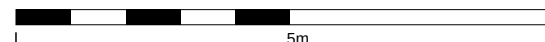

Liegenschafts-Nr. **30078**
Adresse Mittelstrasse 6,8/Merkurstrasse 10,12,22
3613 Steffisburg
Nutzungsart Geschäftsliegenschaft
Bewirtschafter Wincasa AG
Etage **3. Obergeschoss**
Druckdatum 11.02.2019
Aktuelle Situation

Mietobjekt (ID)

	VWAGF*	ZF*	VMF*
21-0302	98.1	0.0	98

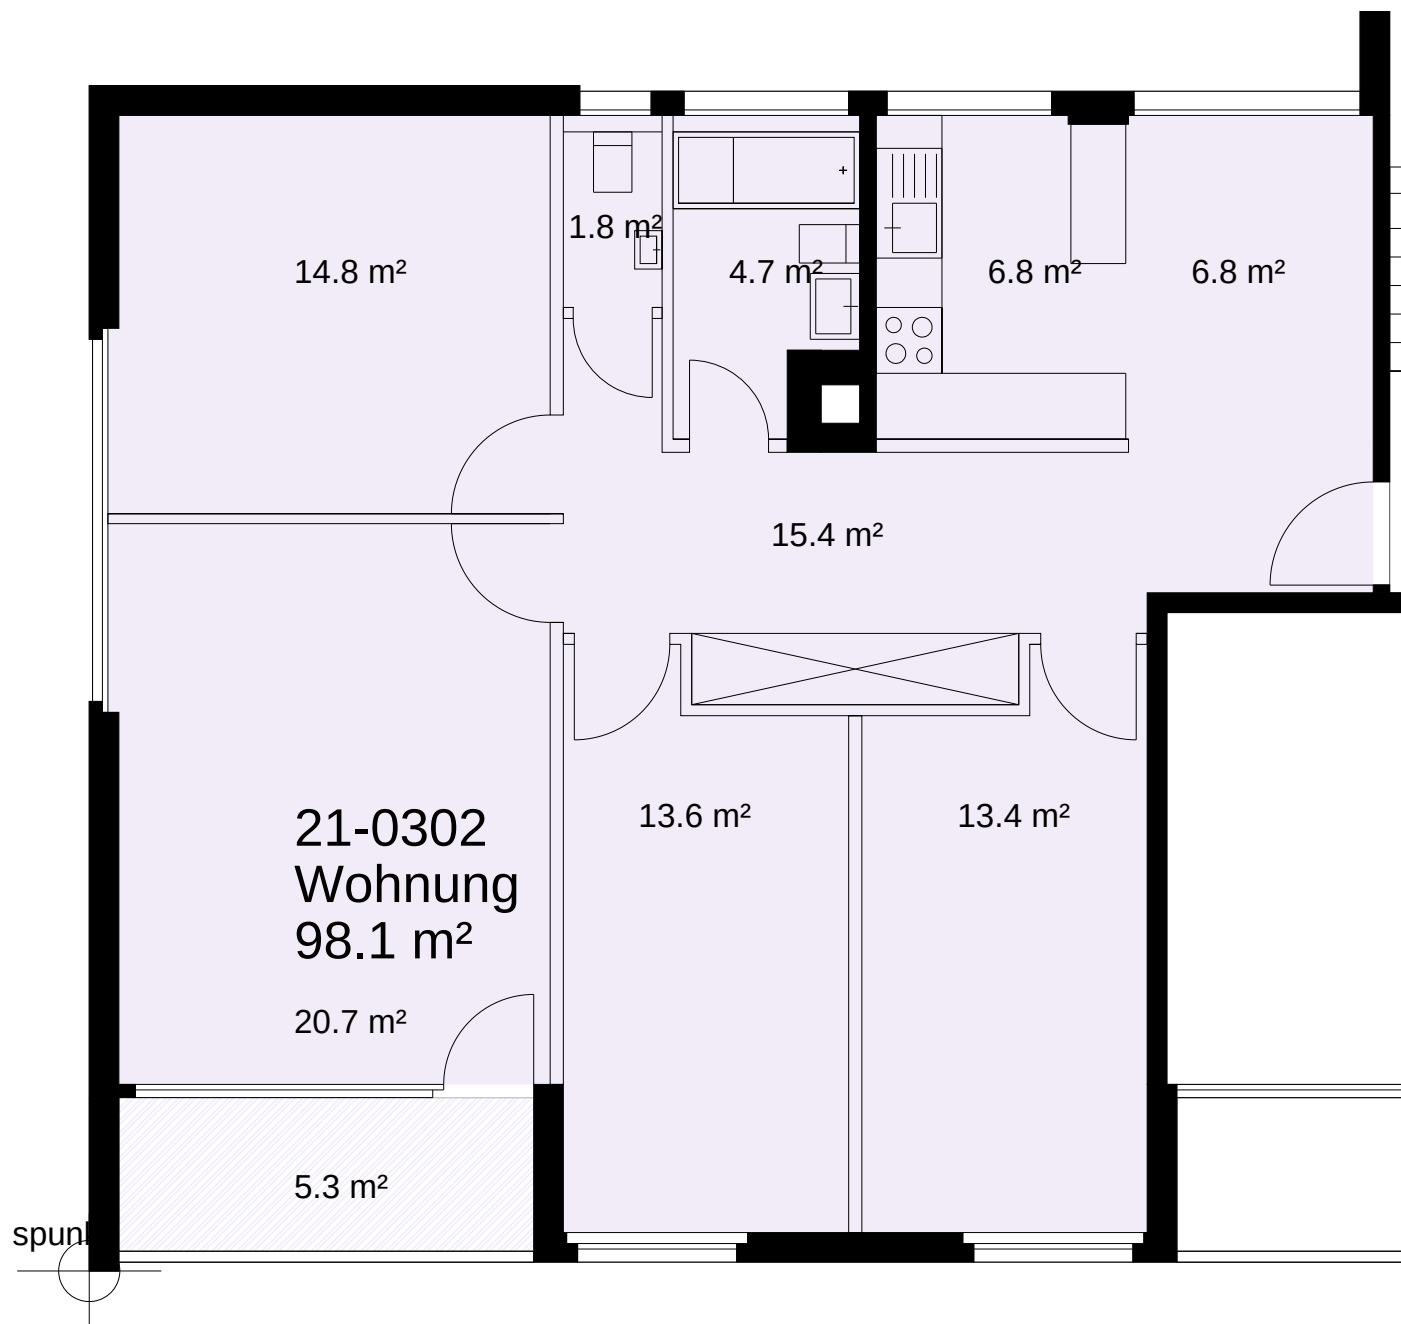

*Dieser Vermietungsplan hat ausschliesslich informellen Charakter. Der Interessent bzw. Mieter kann aus dem Vermietungsplan daher keinerlei Ansprüche ableiten. Für Mietflächen, Masse, Grundrisse, Einbauelemente, Türanschlüsse usw. gelten ausschliesslich die in der Hauptmietvertragsurkunde gemachten Angaben. Alle Massangaben sind für Ausführungs- und Bestimmungszwecke vor Ort zu prüfen. Nichttragende Wände müssen vor Abbruch bezüglich Statik mit einem Fachplaner geprüft werden. VWAGF=Vermietbare Wohn-, Arbeits- u. Gewerbefläche, ZF=Zuschlagsfläche, VMF=Vermietbare Fläche (gerundet)