

GUGGACH PARK

Käferholzstrasse 54, 8057 Zürich



Whg.-Nr. **HN2-1C**

Zimmer **5.5**

Etage **1.0G**

Mietfläche **120.7 m²**

Aussenfläche **15.5 m²**

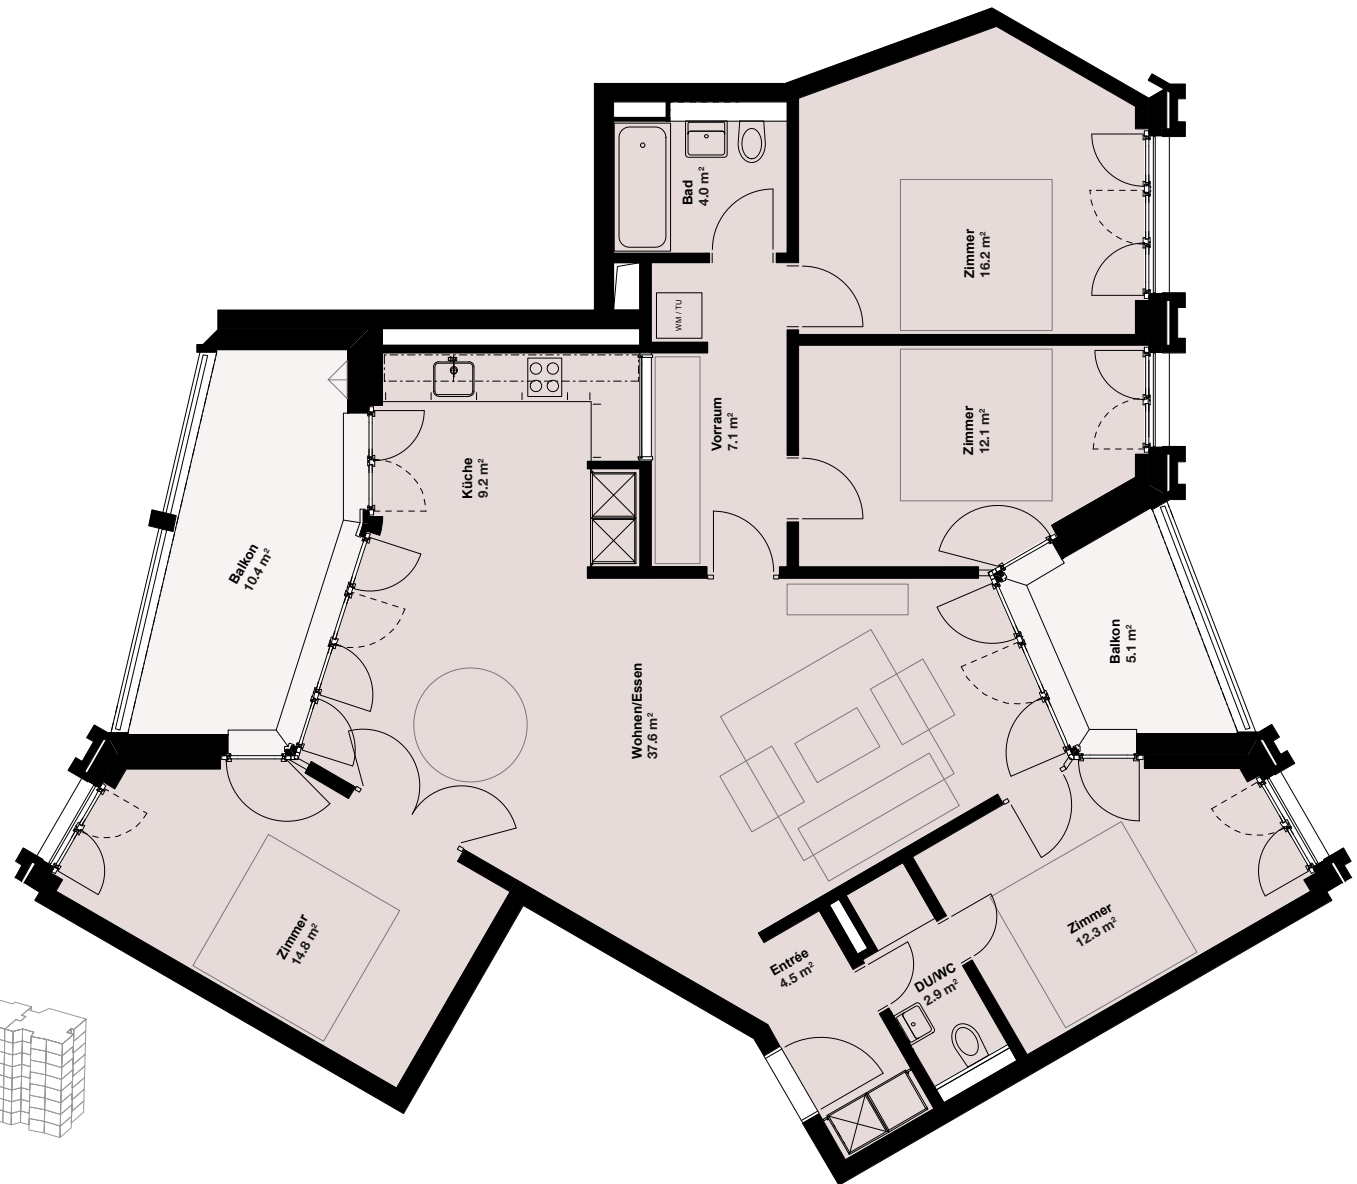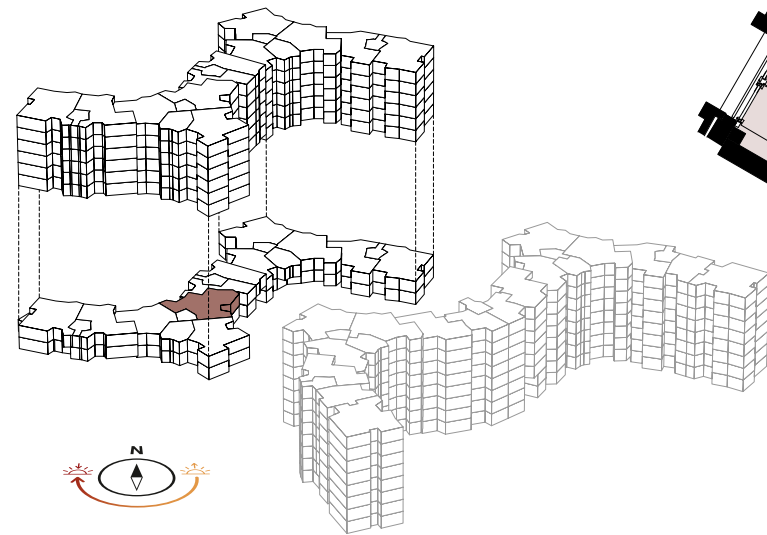

www.guggachpark.ch

1 m 2 m 3 m 4 m 5 m

Massstab 1:100

Änderungen und Abweichungen gegenüber den publizierten Angaben bleiben ausdrücklich vorbehalten.