


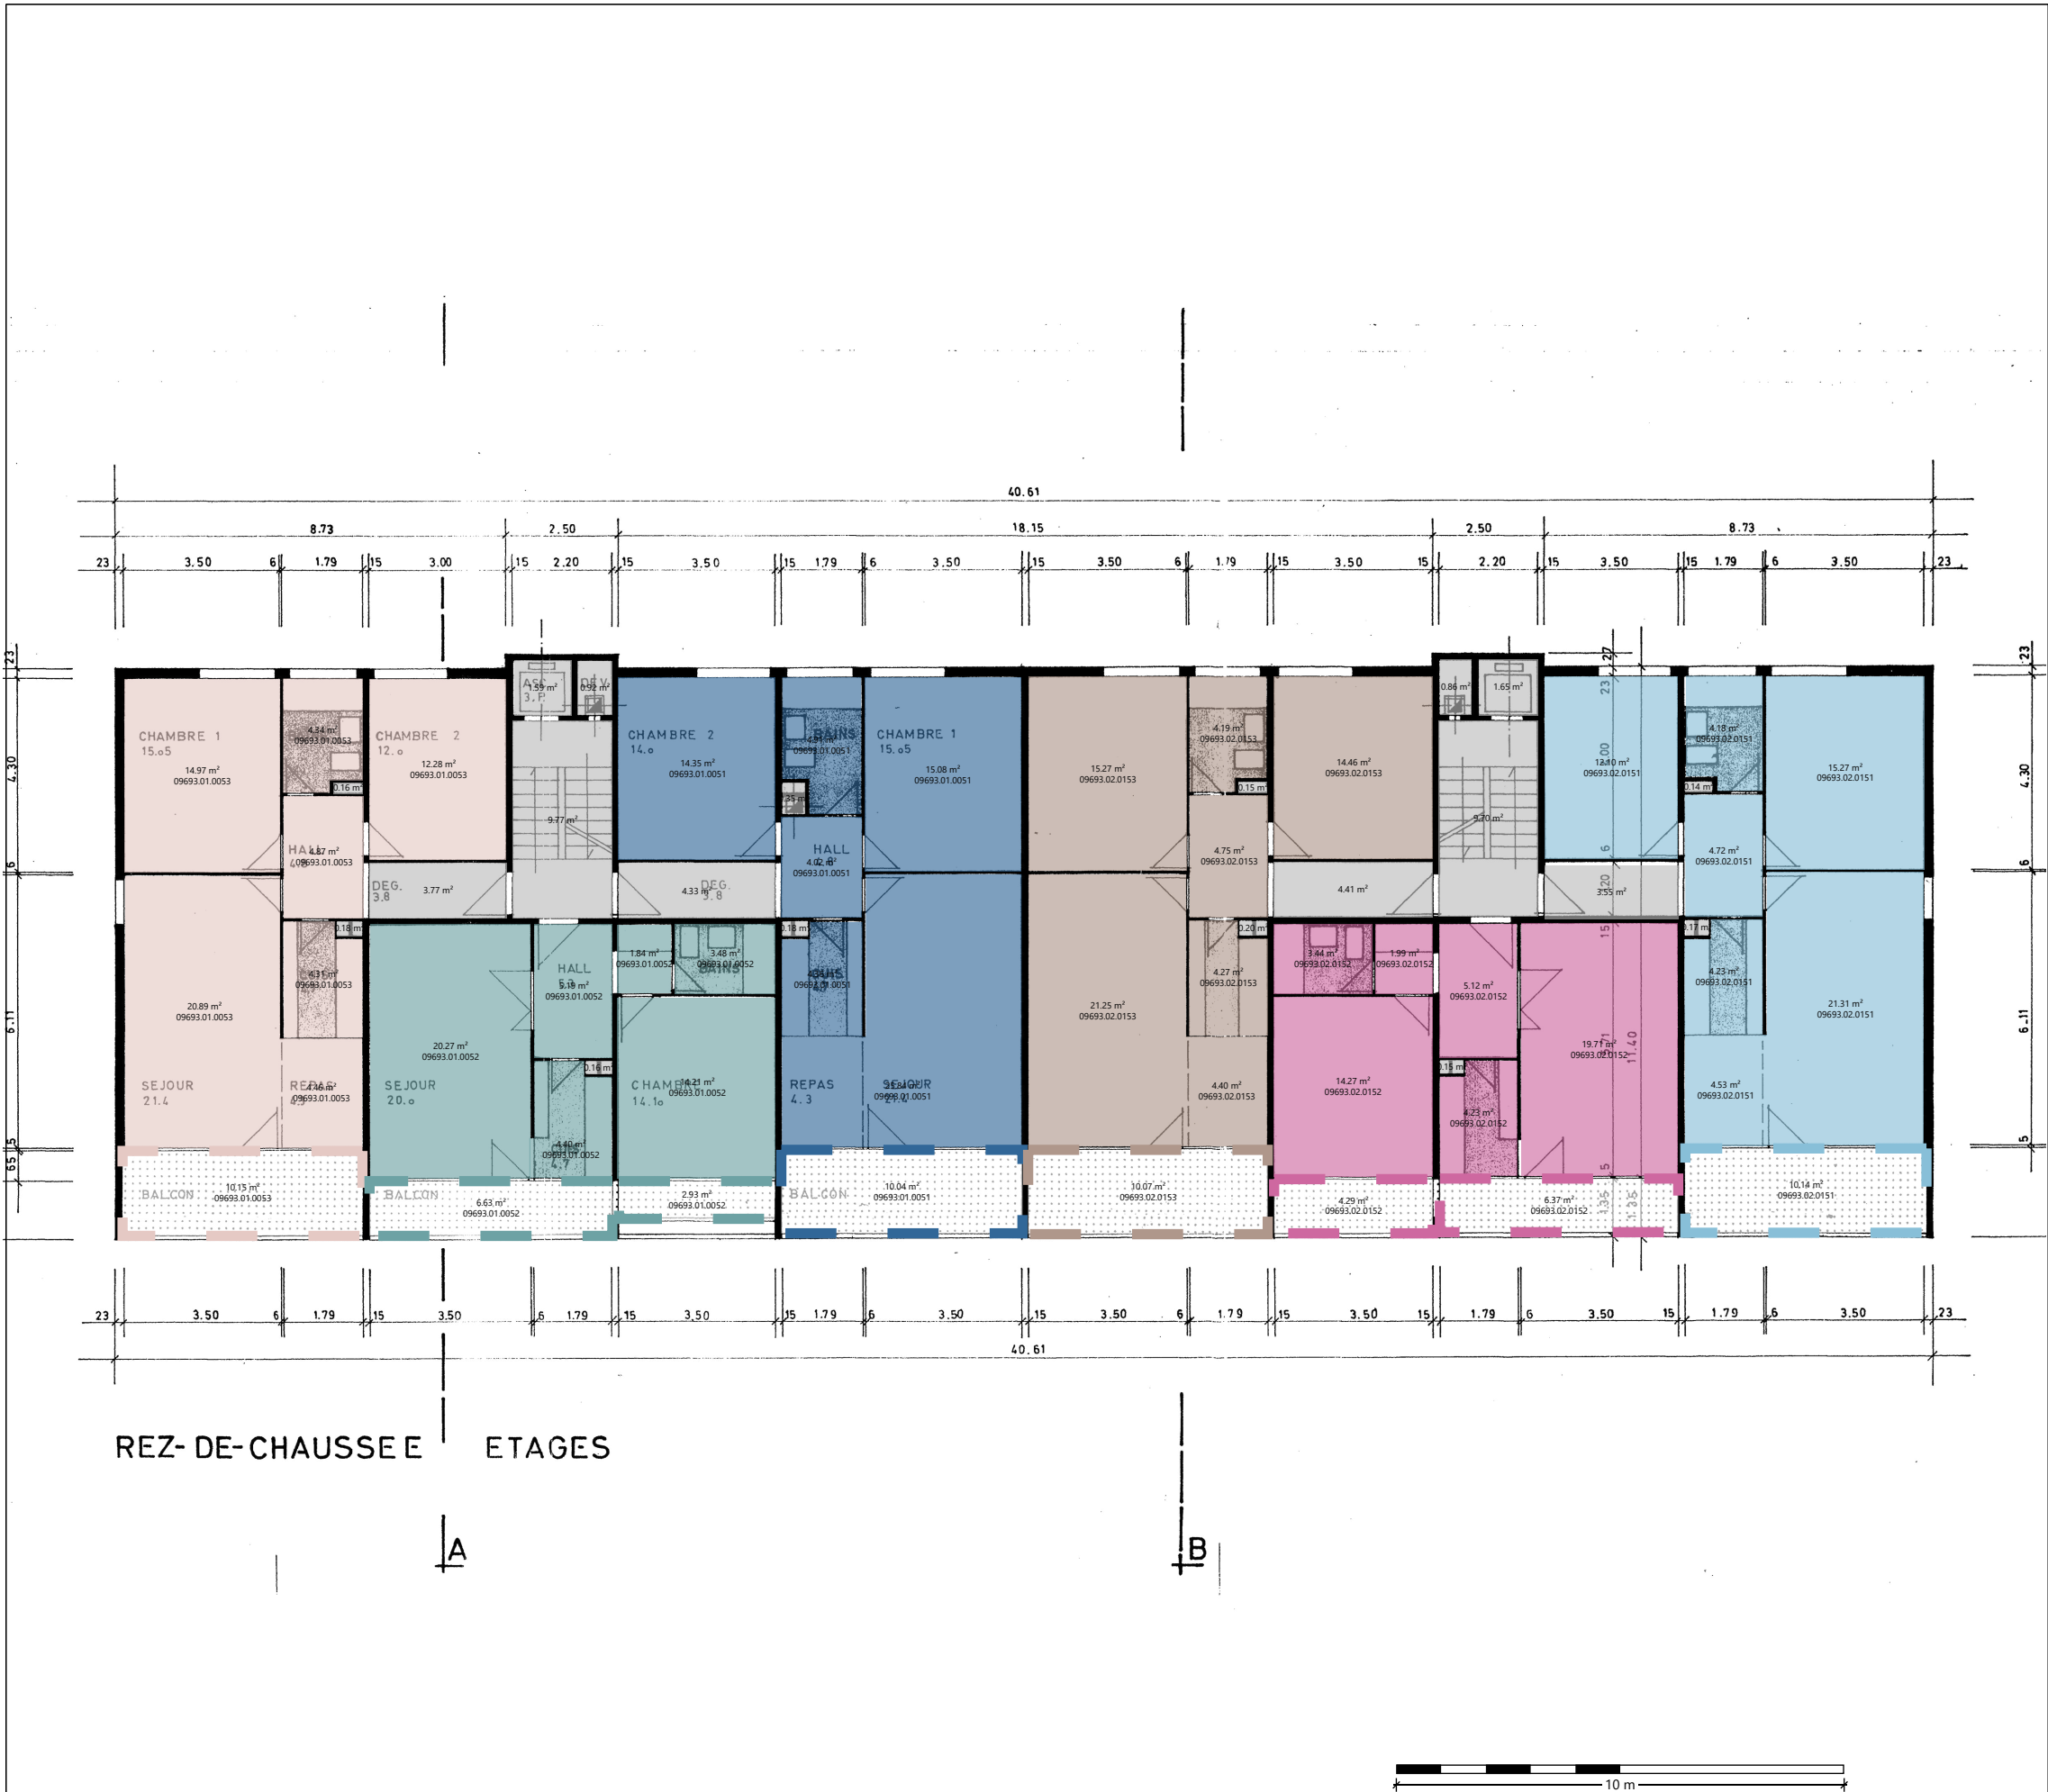

Mietobjekt	Fläche m2
09693.01.0051	68.57
09693.01.0052	49.39
09693.01.0053	66.13
09693.02.0151	66.34
09693.02.0152	48.76
09693.02.0153	68.58

AXA

AXA Investment Managers Schweiz AG
Affolternstrasse 42
8050 Zürich

09693 - Haus 1 (Pierre de Savoie 52 54 H01 I)

5. Obergeschoss

Vermietungsplan

1:152

Letzte Mutation:
09.11.2018

Druckdatum:
26.01.2022

Planformat
A3