


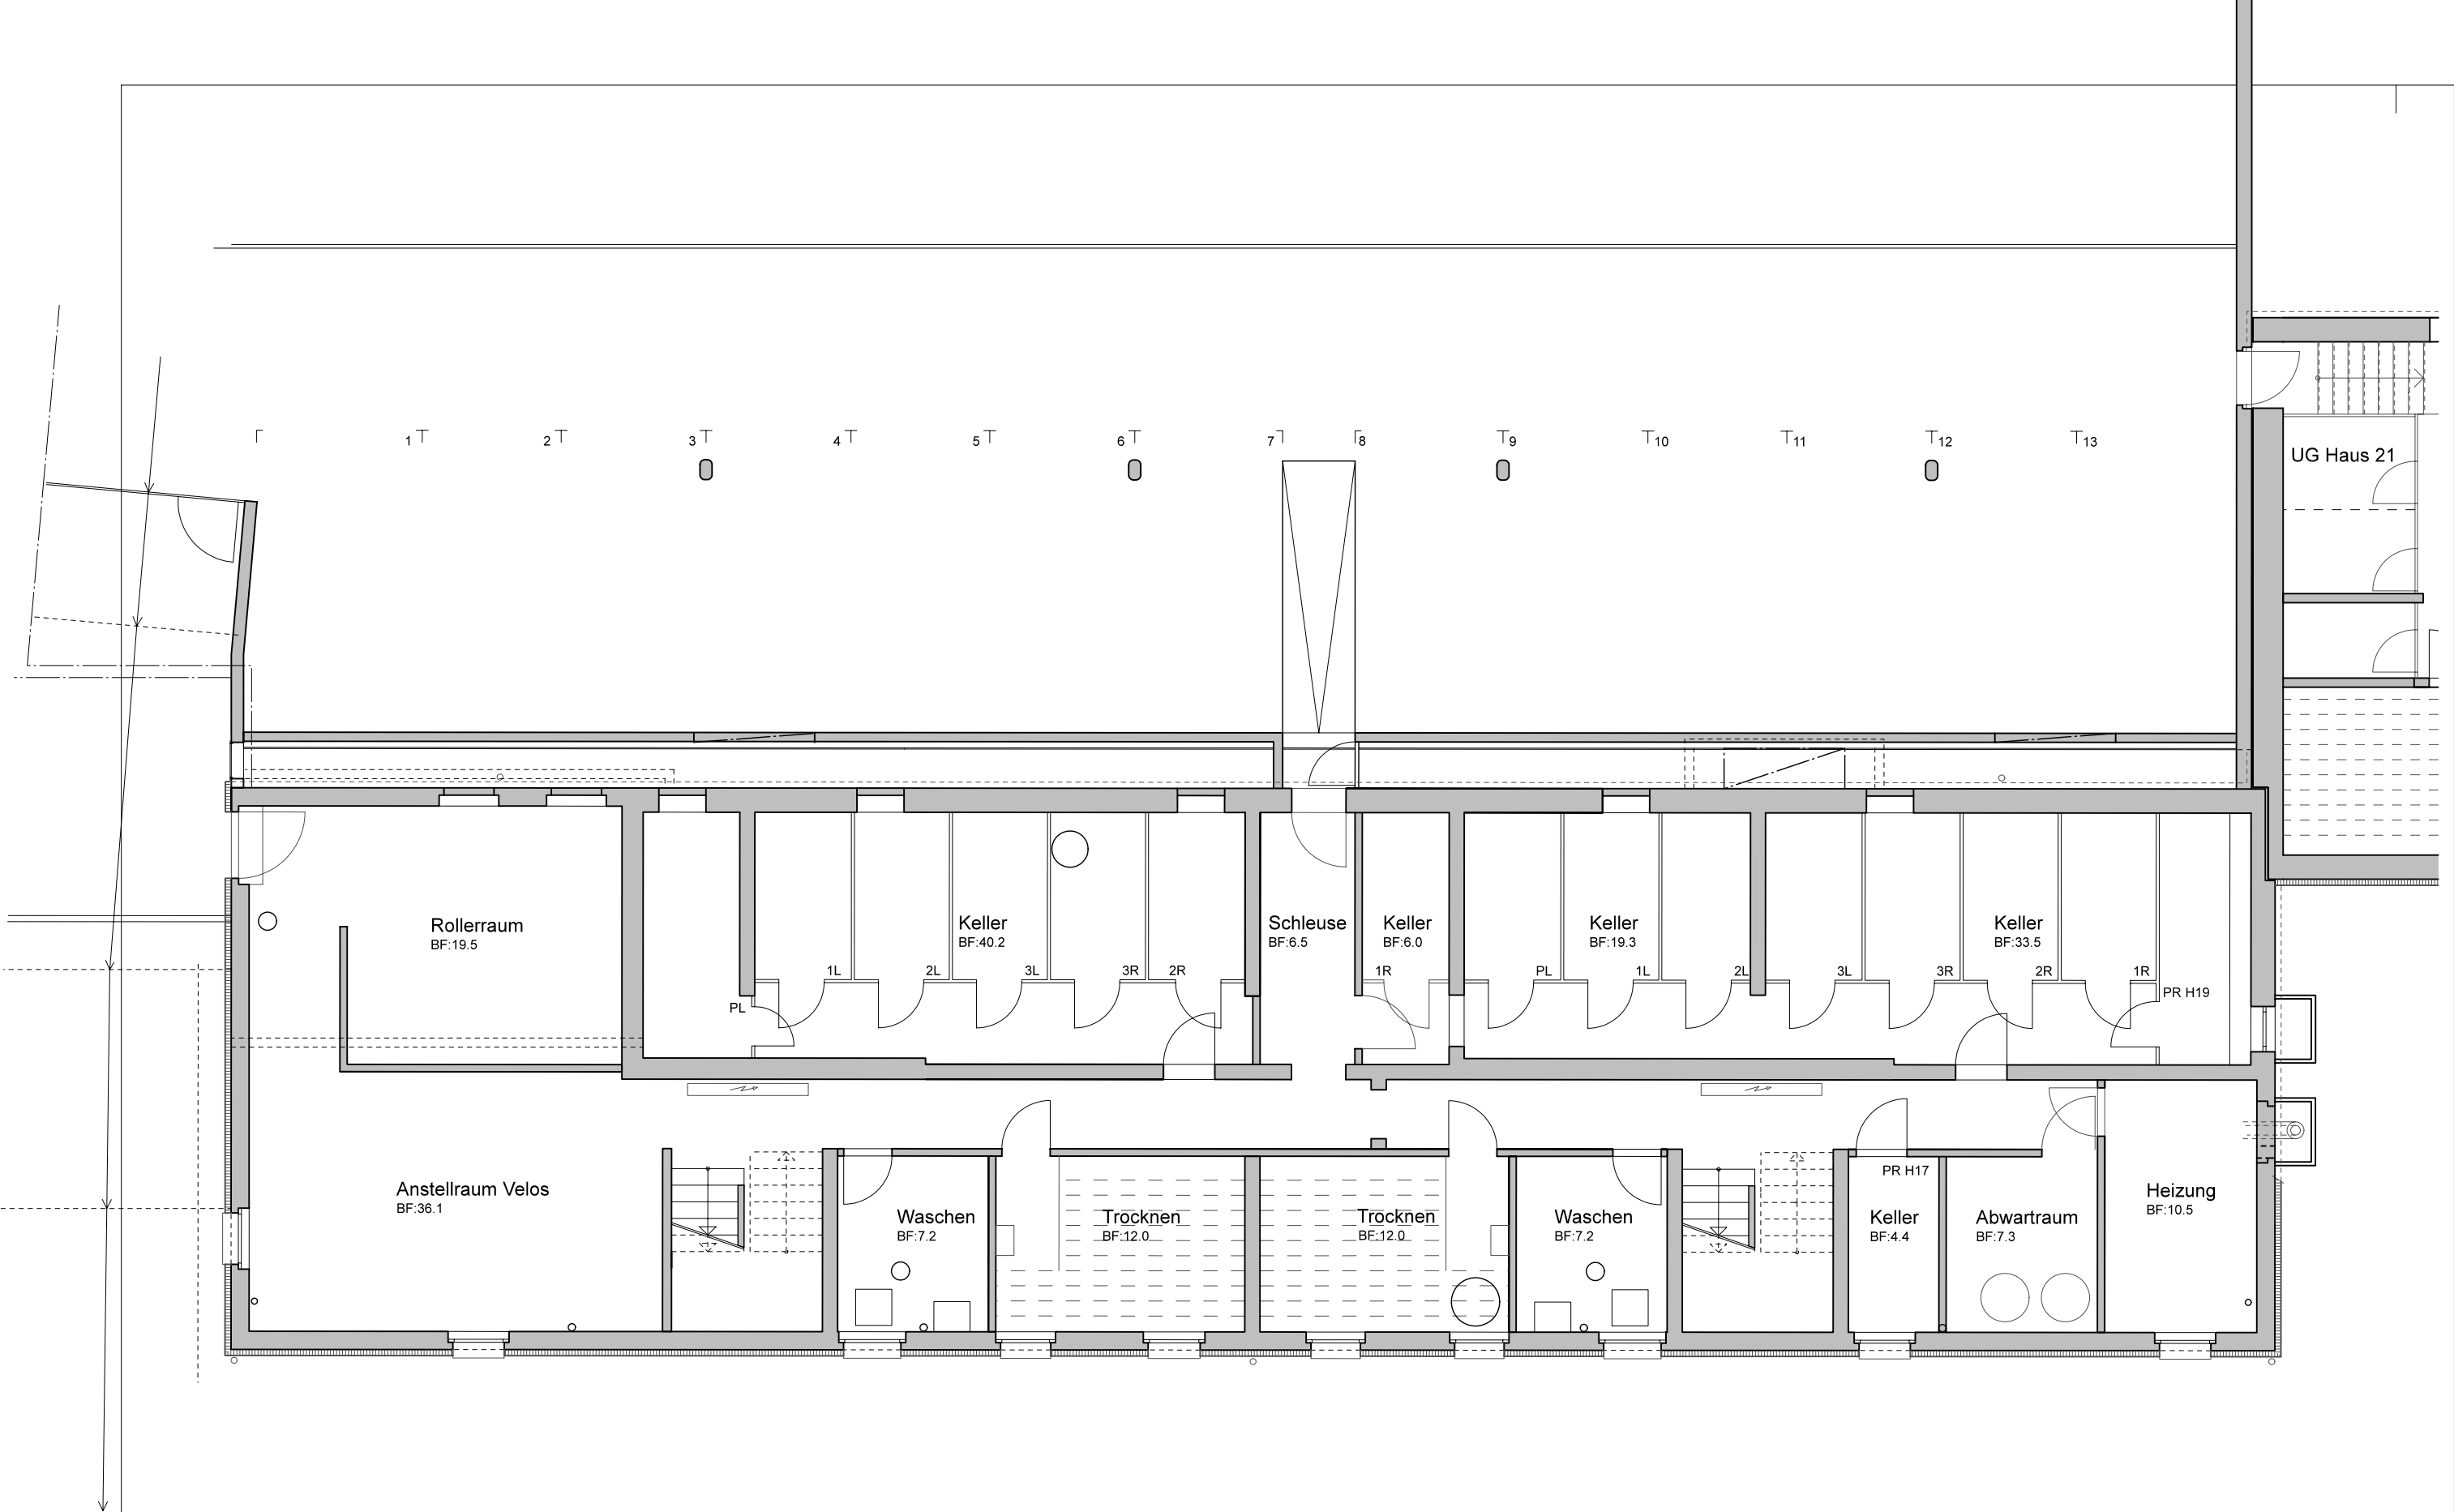


VERIT Verwaltungs- und Immobilien-Gesellschaft Klausstrasse 48 8034 Zürich

Objekt:
Mooswiesenweg 17 / 19

Plan:
Grundriss Untergeschoss


Mst.:
1:150

Plan-Nr.:
M17-50

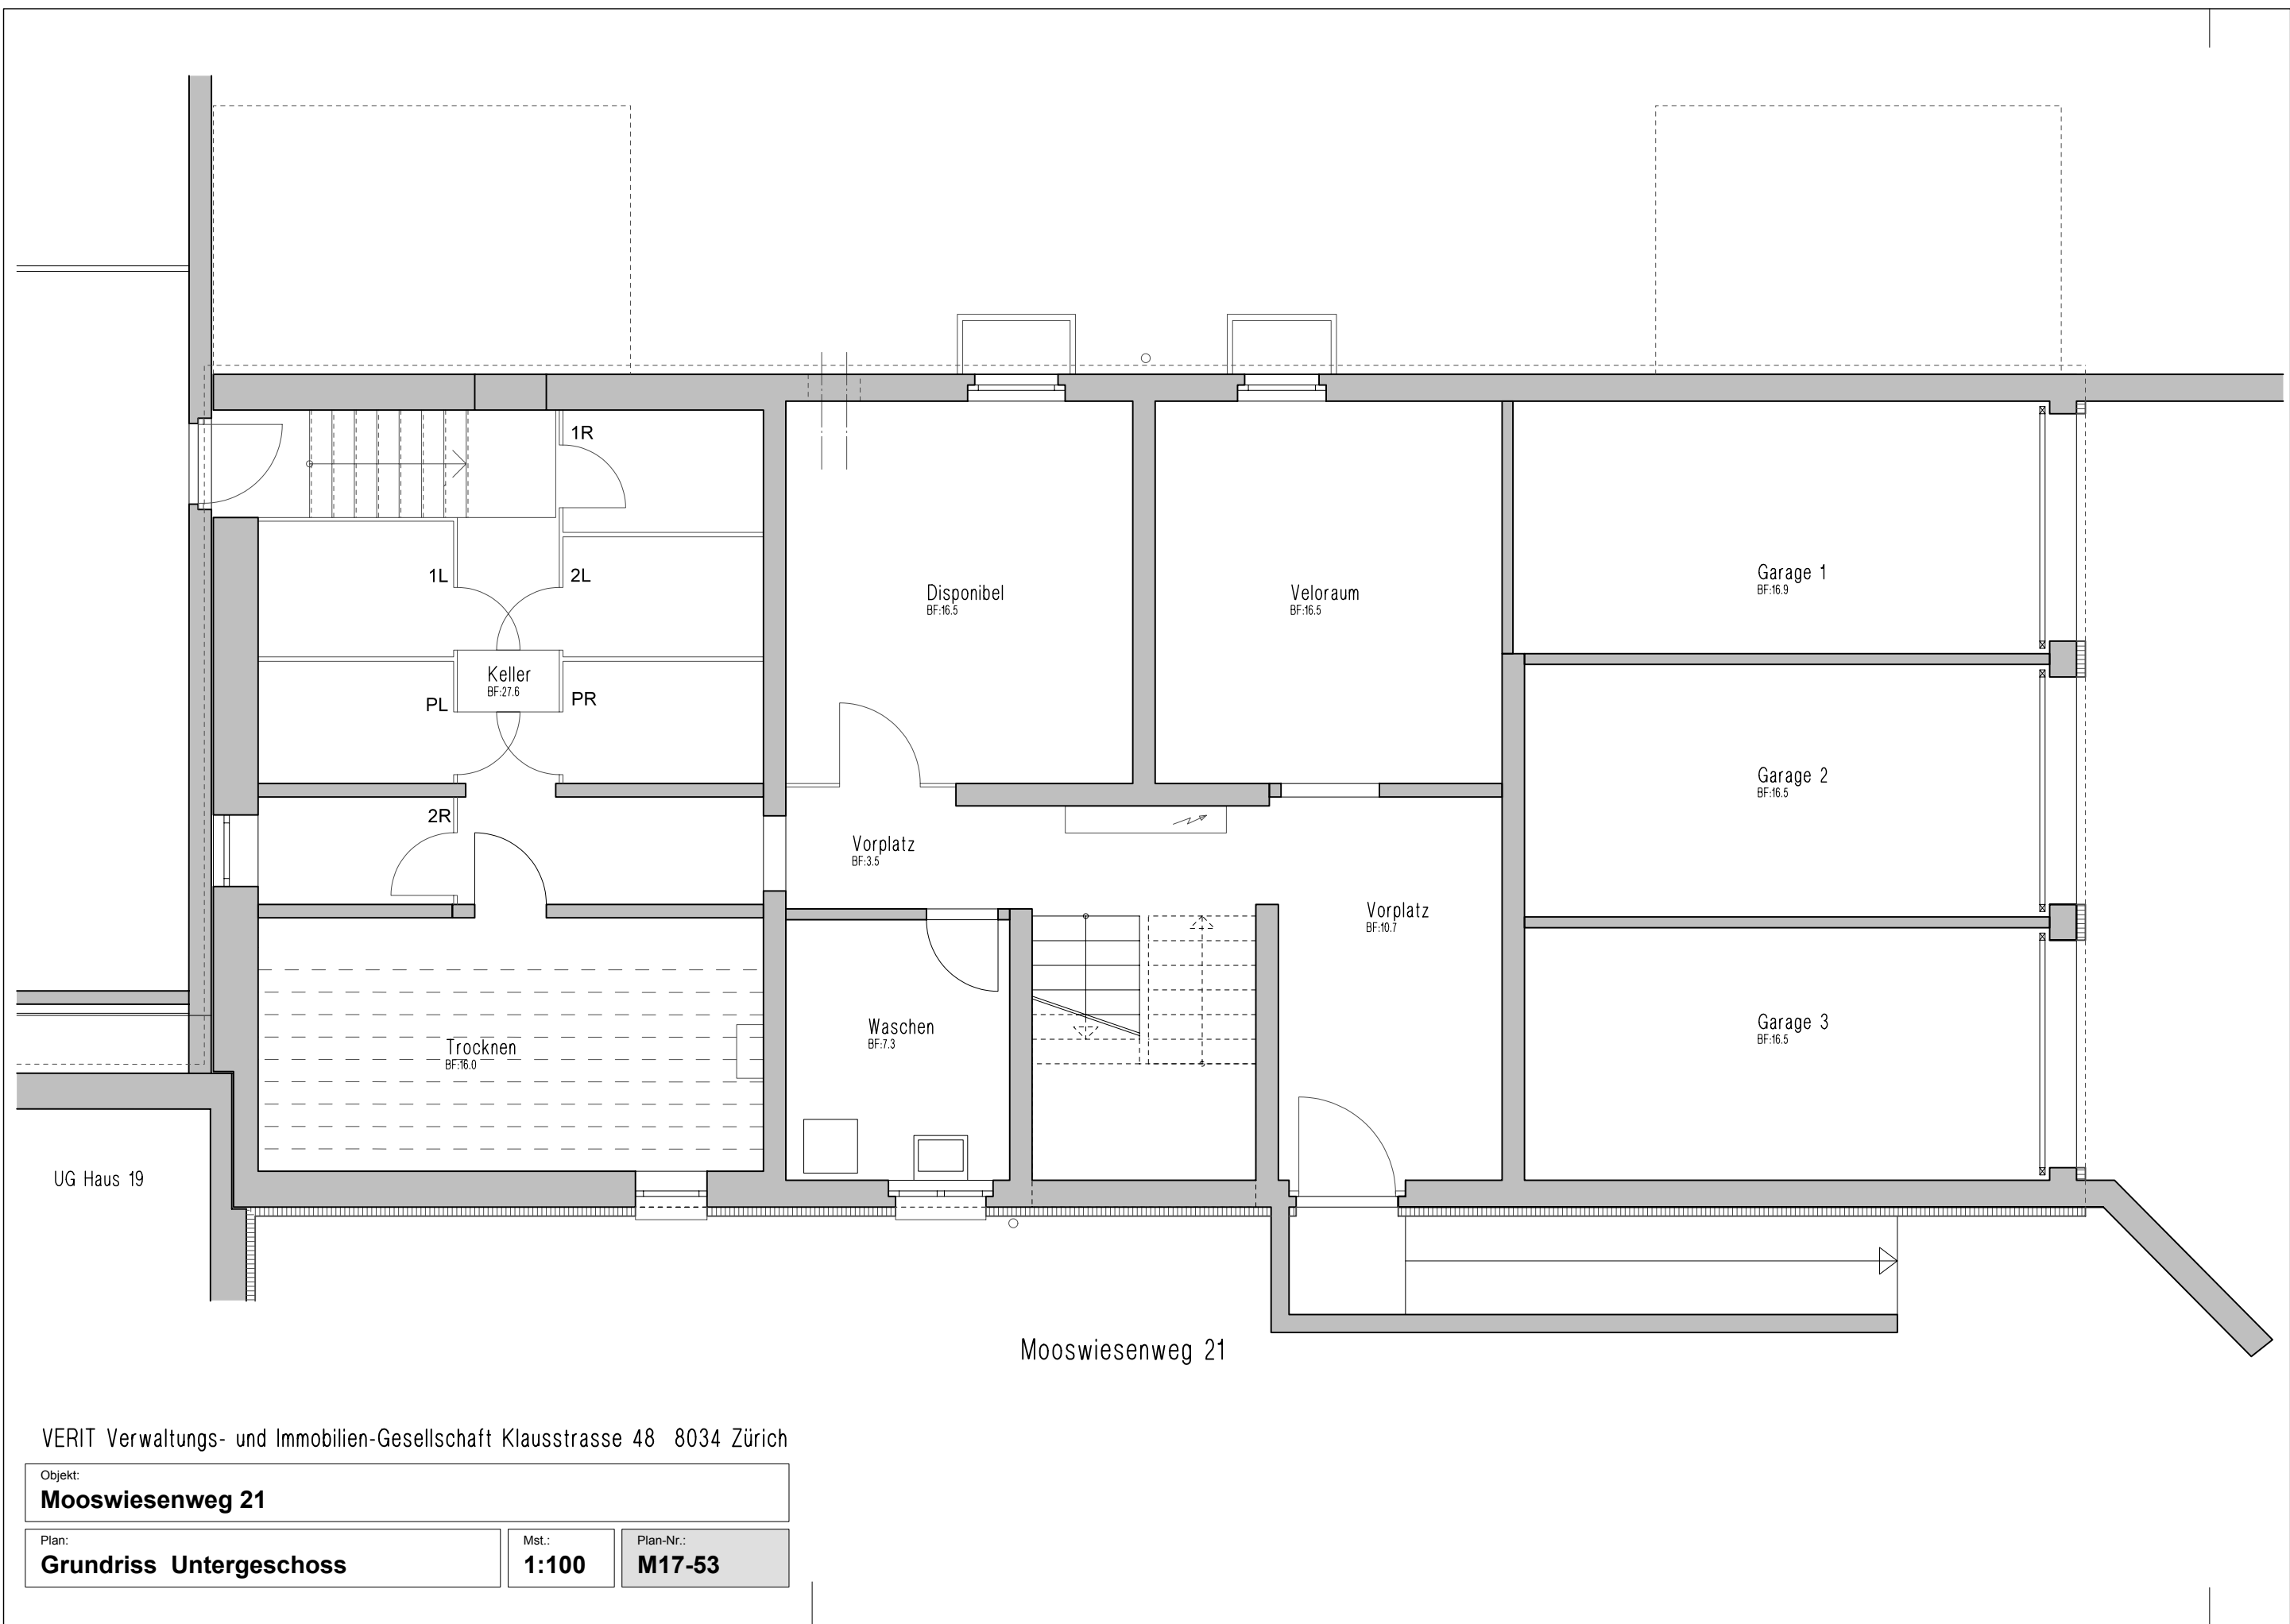

VERIT Verwaltungs- und Immobilien-Gesellschaft Klausstrasse 48 8034 Zürich

Objekt: Mooswiesenweg 21		
Plan: Grundriss Untergeschoss	Mst.: 1:100	Plan-Nr.: M17-53

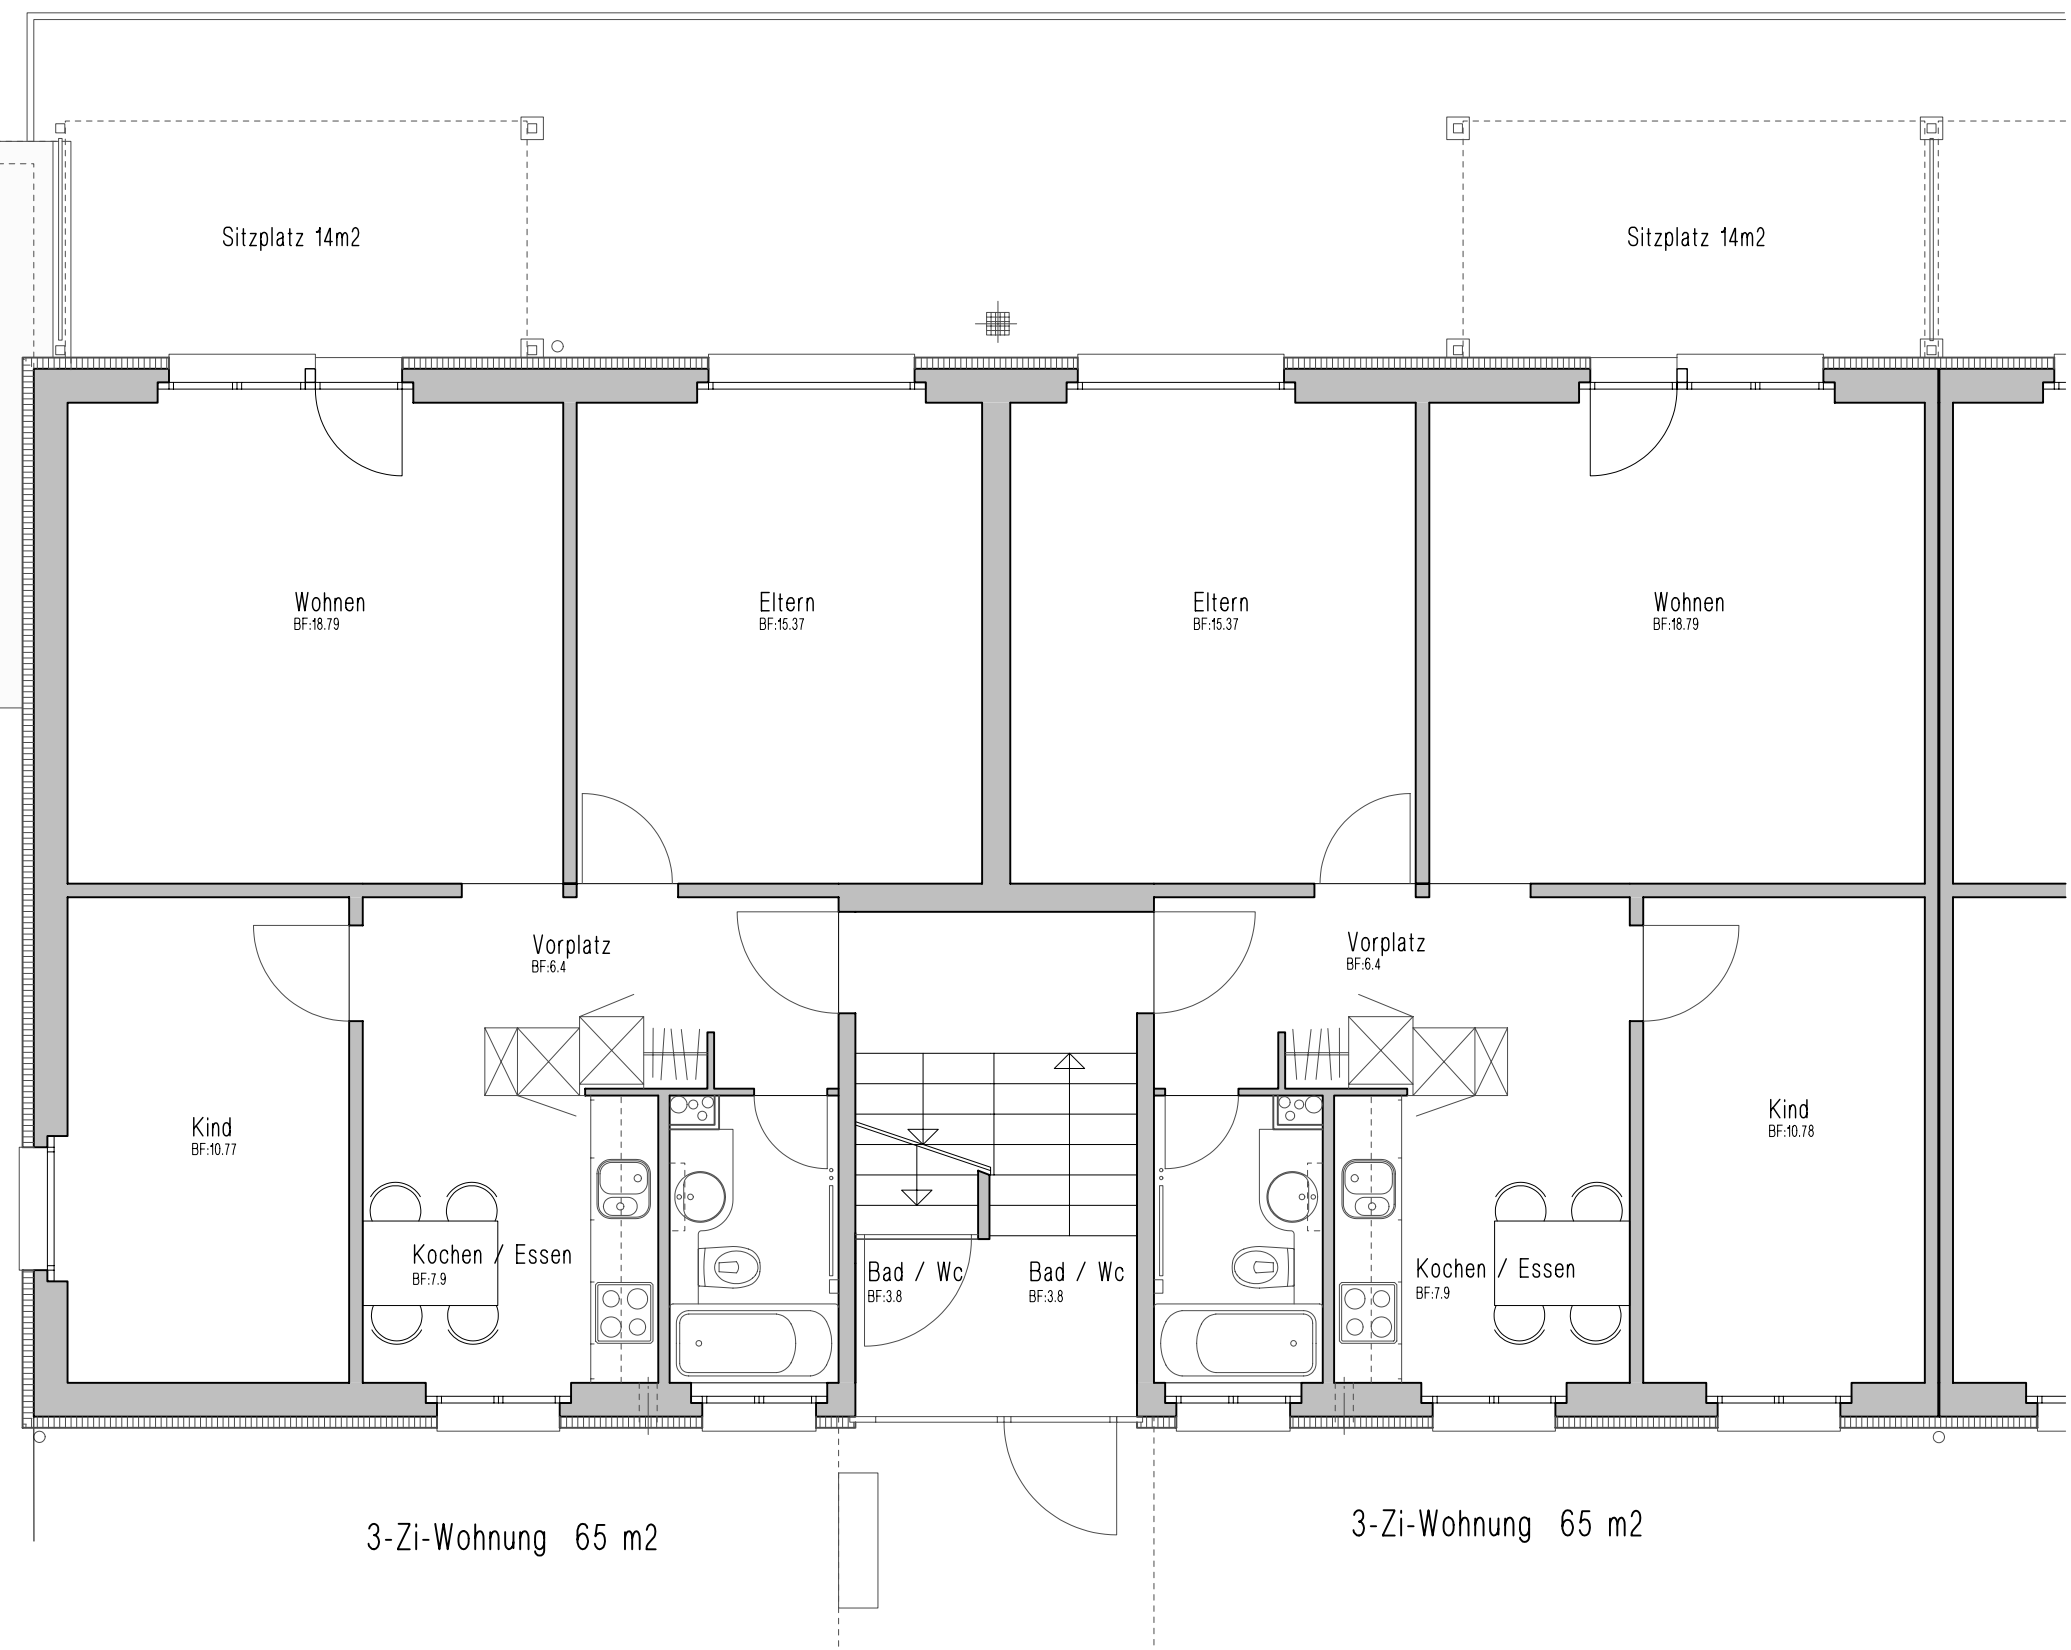


VERIT Verwaltungs- und Immobilien-Gesellschaft Klausstrasse 48 8034 Zürich

Objekt:
Mooswiesenweg 17

Plan:
Erdgeschoss

Mst.:
1:100

Plan-Nr.:
M17-57

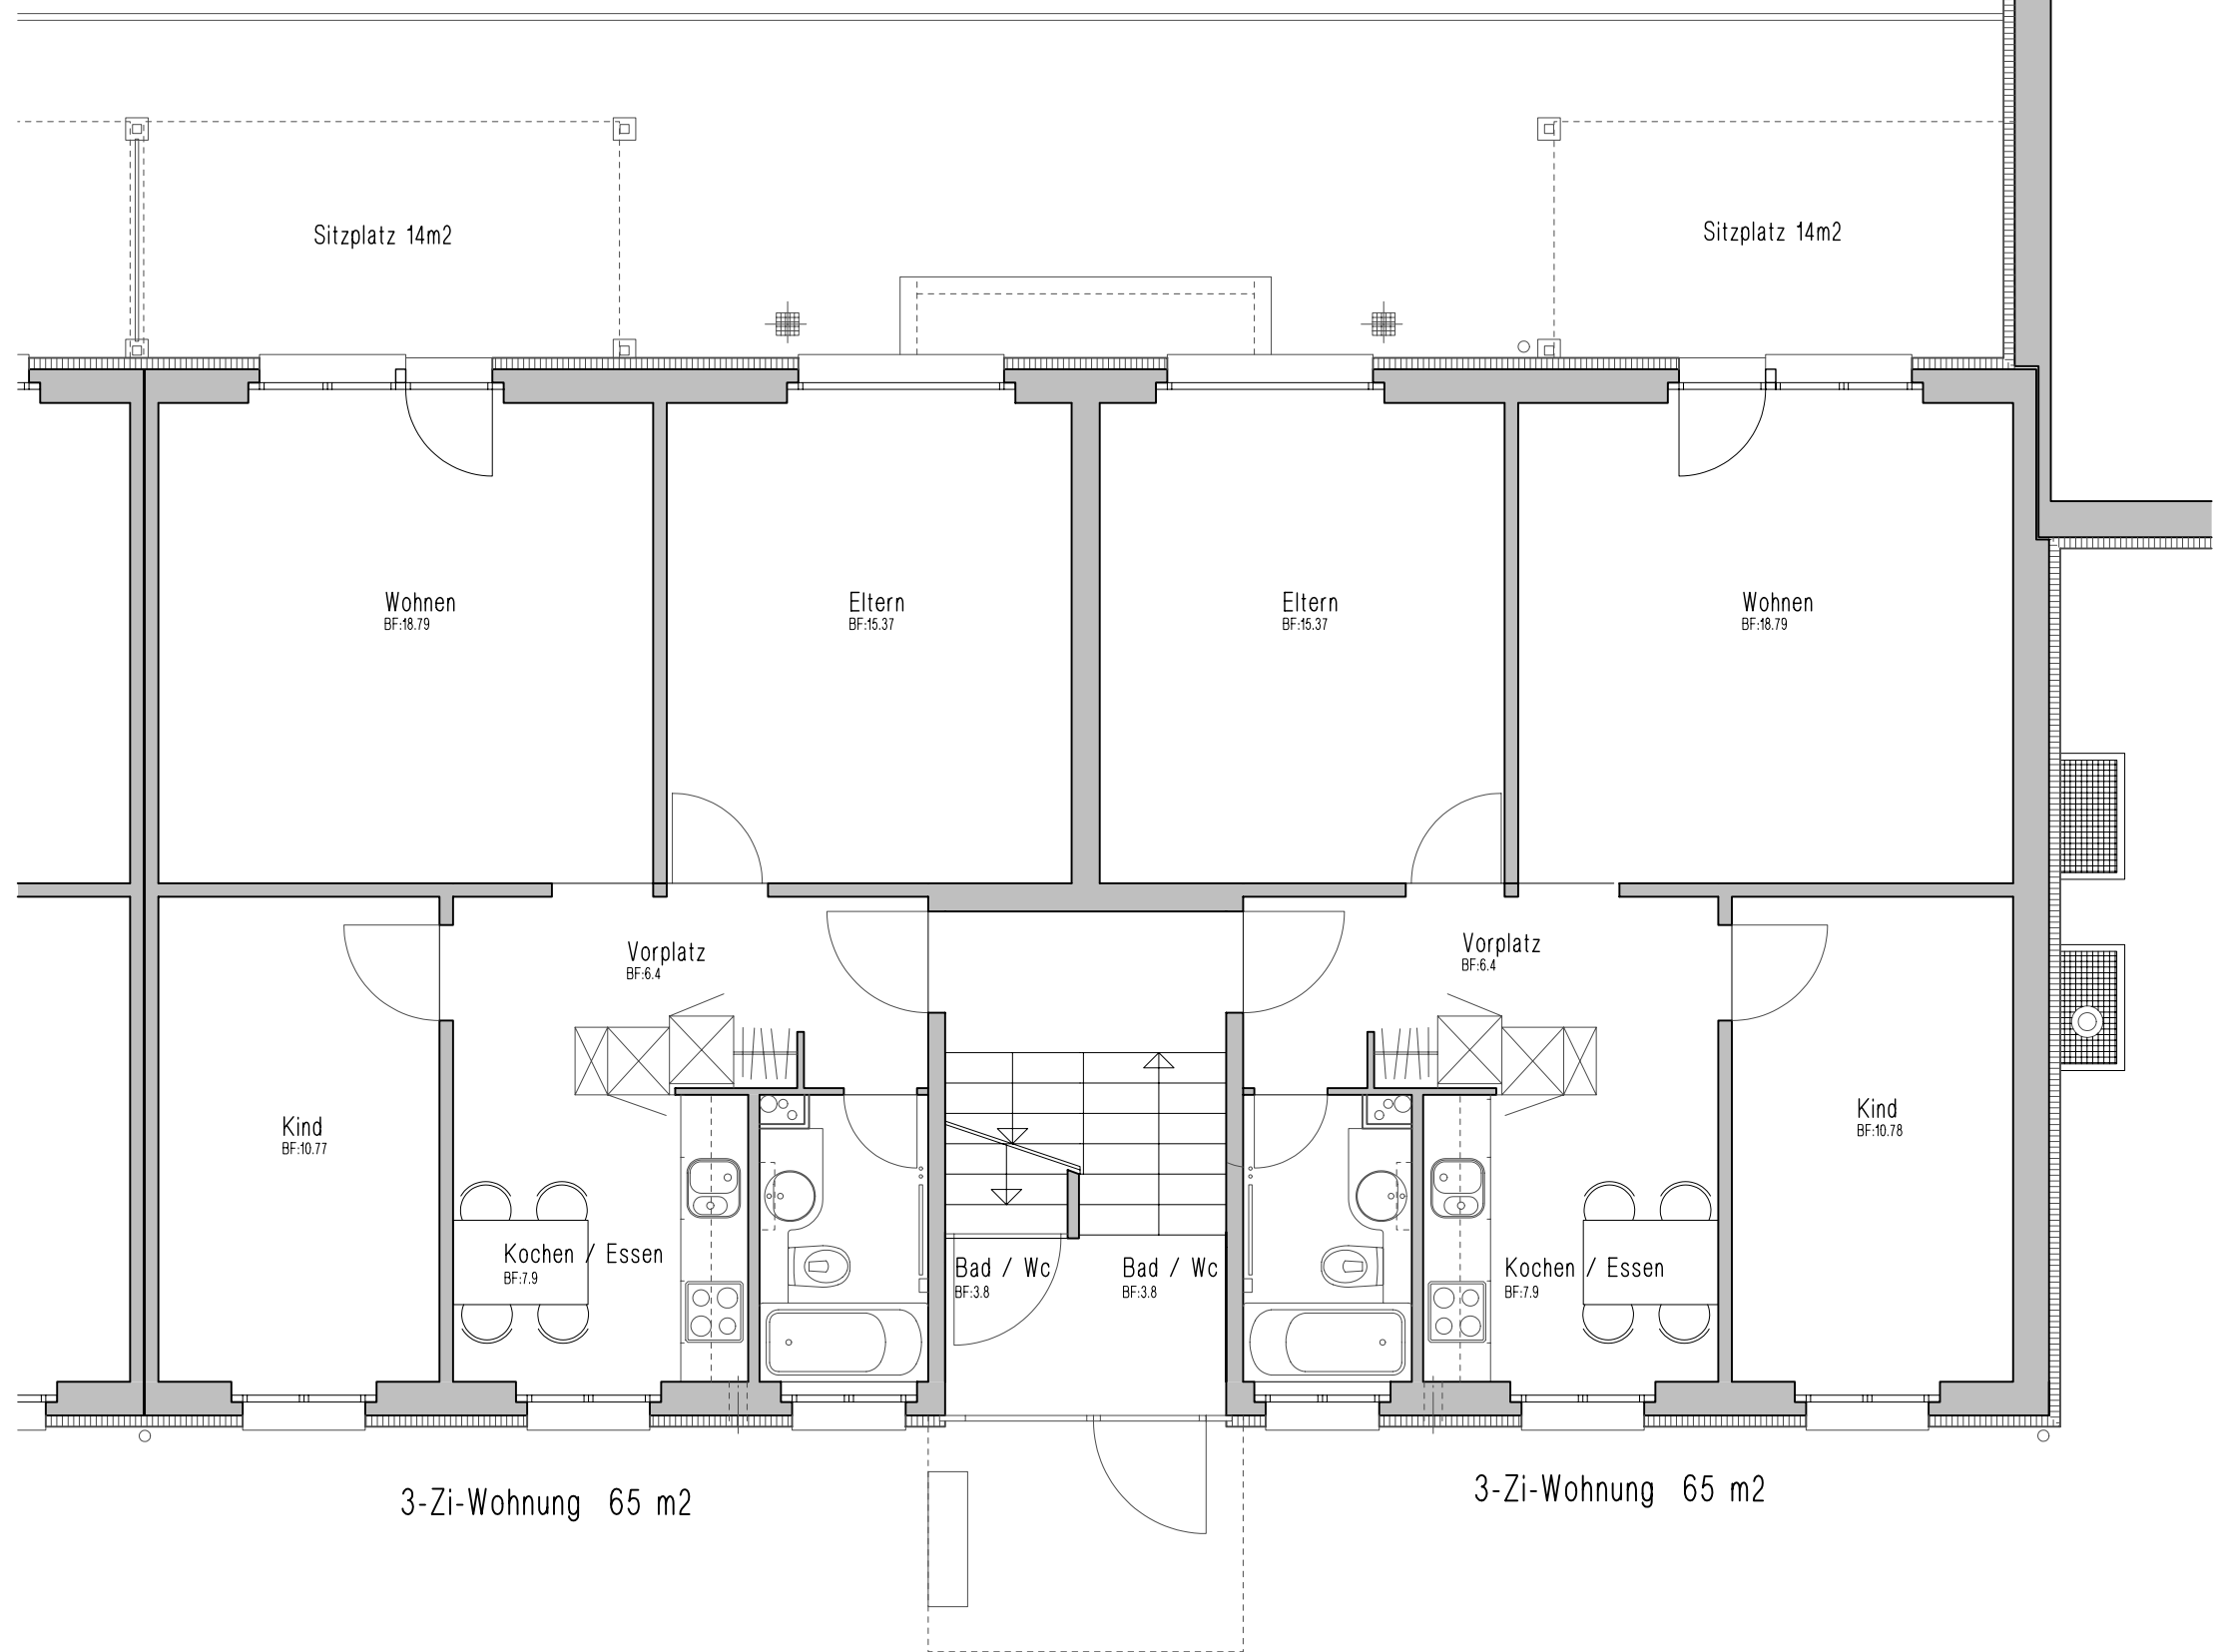

VERIT Verwaltungs- und Immobilien-Gesellschaft Klausstrasse 48 8034 Zürich

Objekt:
Mooswiesenweg 19

Plan:
Erdgeschoss


Mst.:
1:100

Plan-Nr.:
M17-56



VERIT Verwaltungs- und Immobilien-Gesellschaft Klausstrasse 48 8034 Zürich

Objekt: Mooswiesenweg 21		
Plan: Erdgeschoss	Mst.: 1:100	Plan-Nr.: M17-55

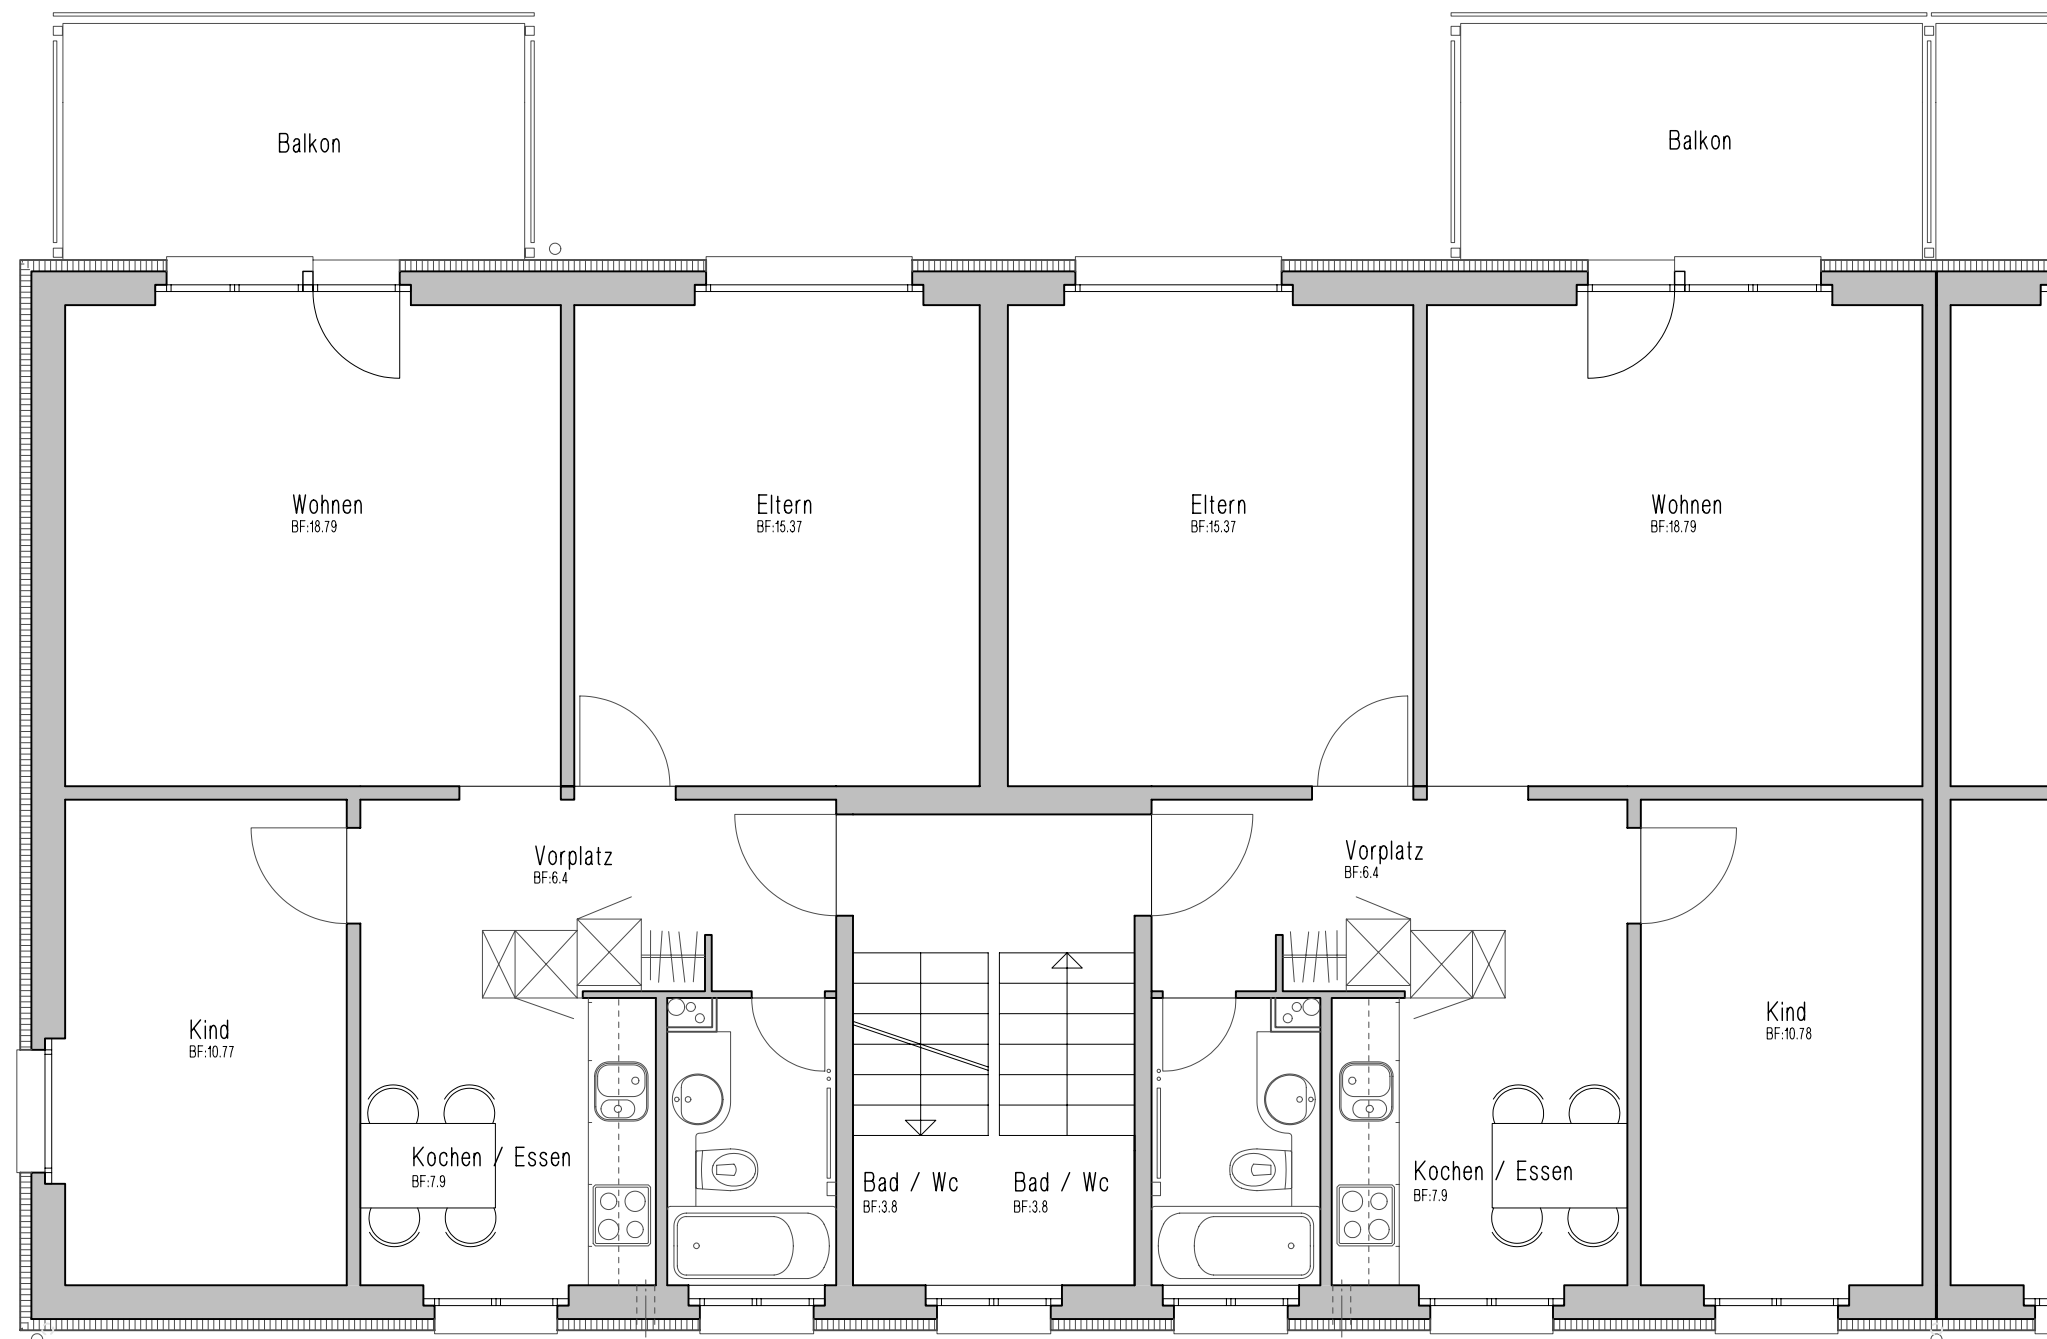

3-Zi-Wohnung 65 m2

Mooswiesenweg 17

3-Zi-Wohnung 65 m2


VERIT Verwaltungs- und Immobilien-Gesellschaft Klausstrasse 48 8034 Zürich

Objekt:
Mooswiesenweg 17: EG / 1.OG / 2.OG / 3.OG

Plan:
Grundriss Normalgeschoss

Mst.:
1:100

Plan-Nr.:
M17-51

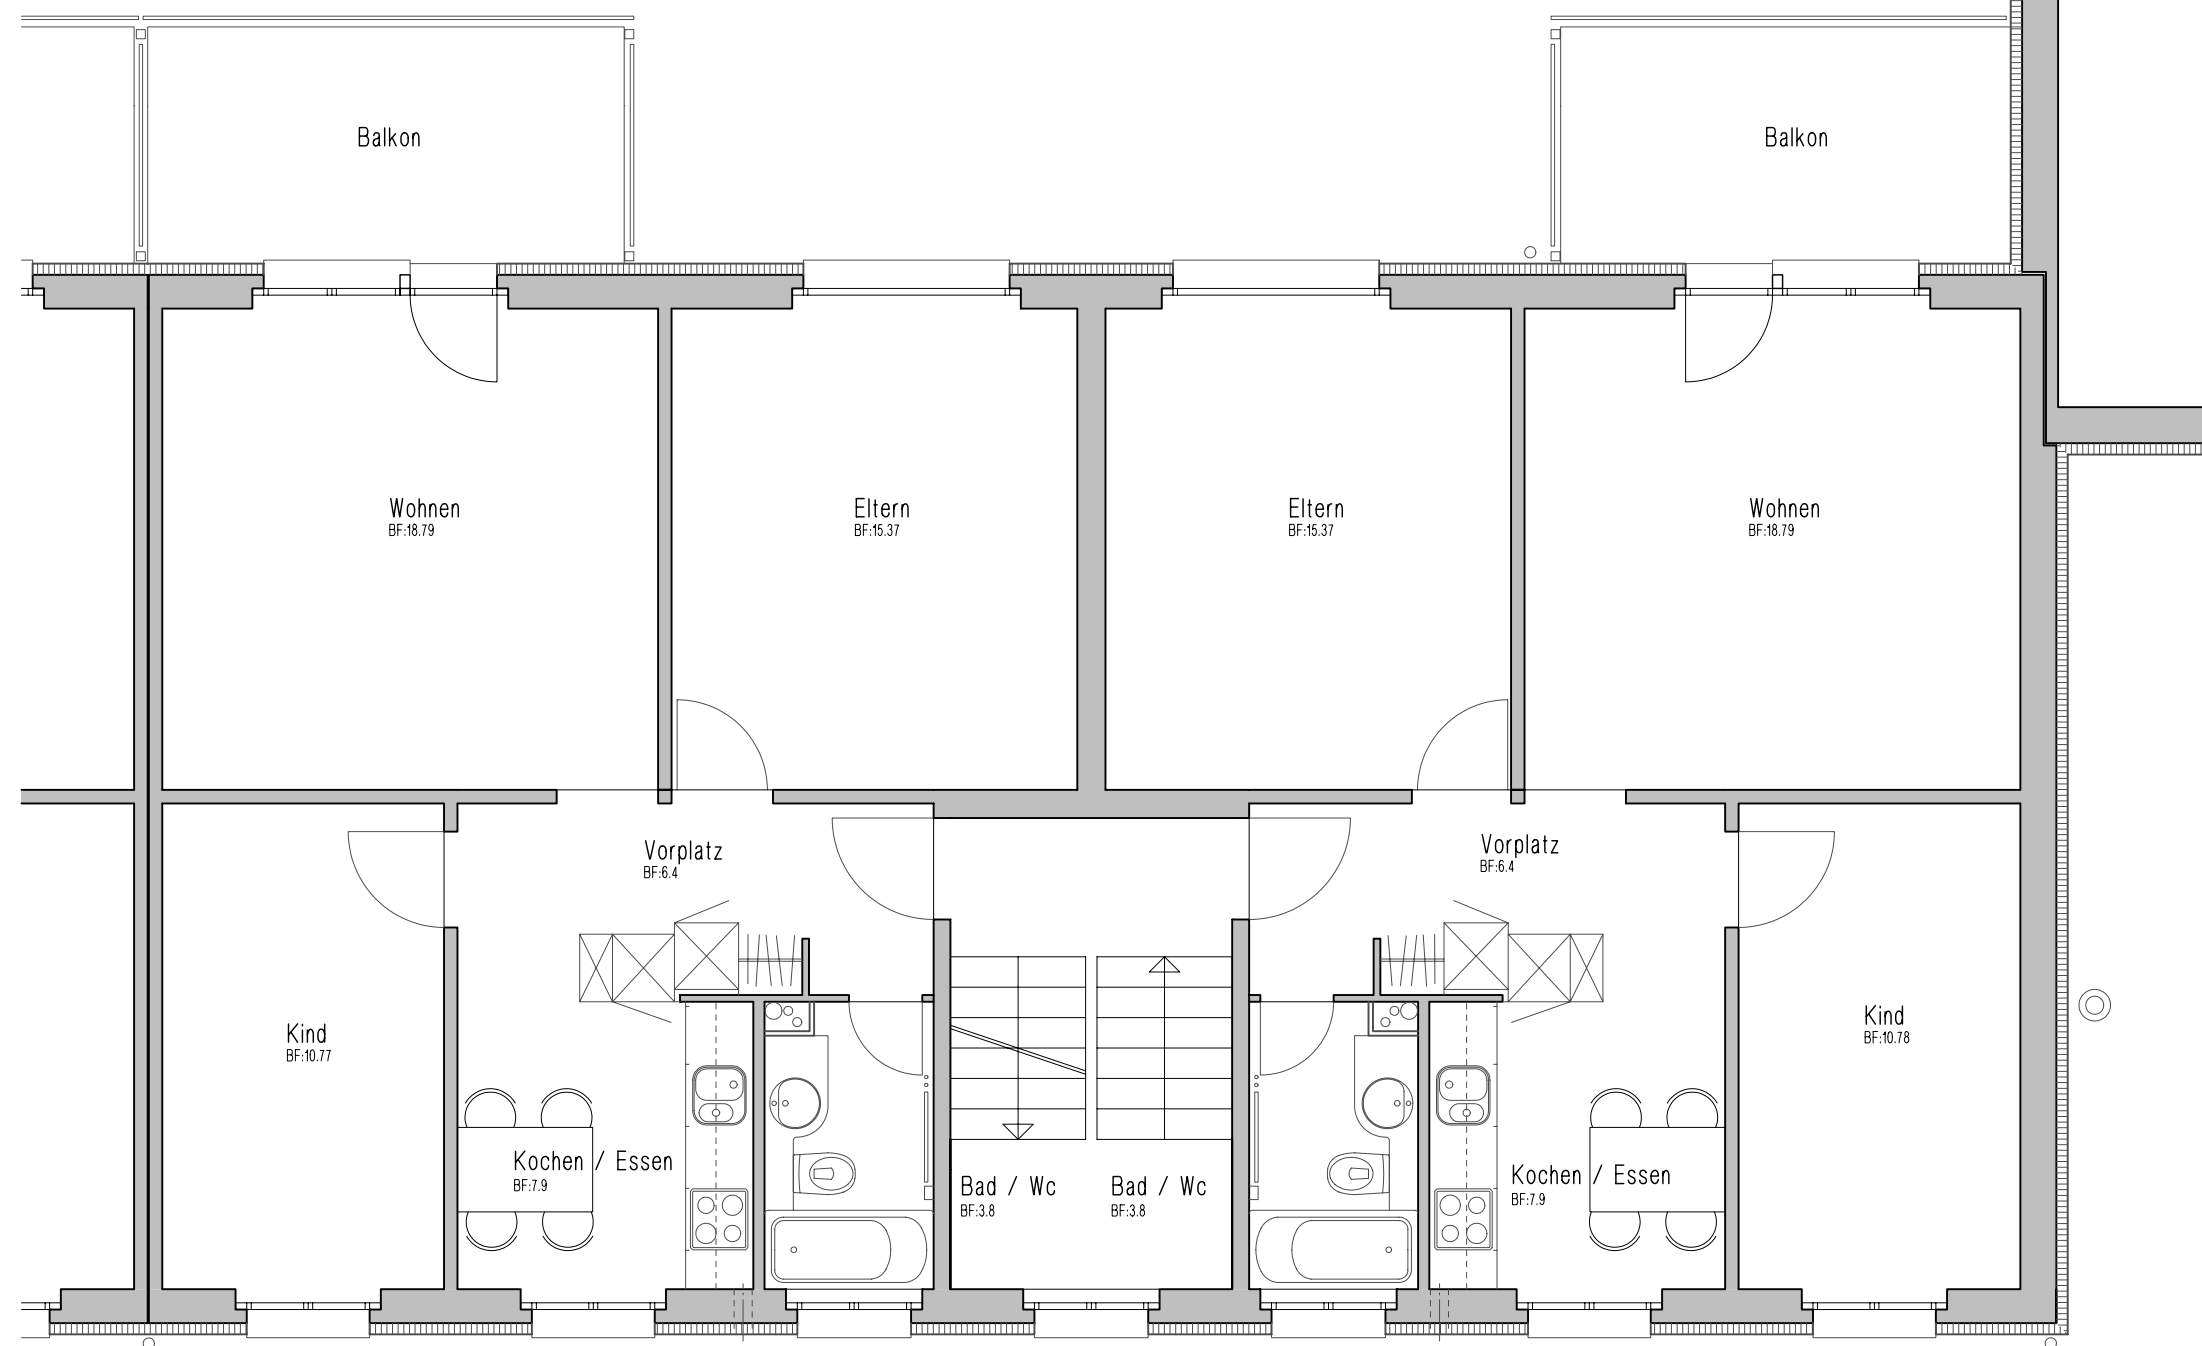

3-Zi-Wohnung 65 m2

Mooswiesenweg 19

3-Zi-Wohnung 65 m2


VERIT Verwaltungs- und Immobilien-Gesellschaft Klausstrasse 48 8034 Zürich

Objekt:
Mooswiesenweg 19: EG / 1.OG / 2.OG / 3.OG

Plan:
Grundriss Normalgeschoss

Mst.:
1:100

Plan-Nr.:
M17-52

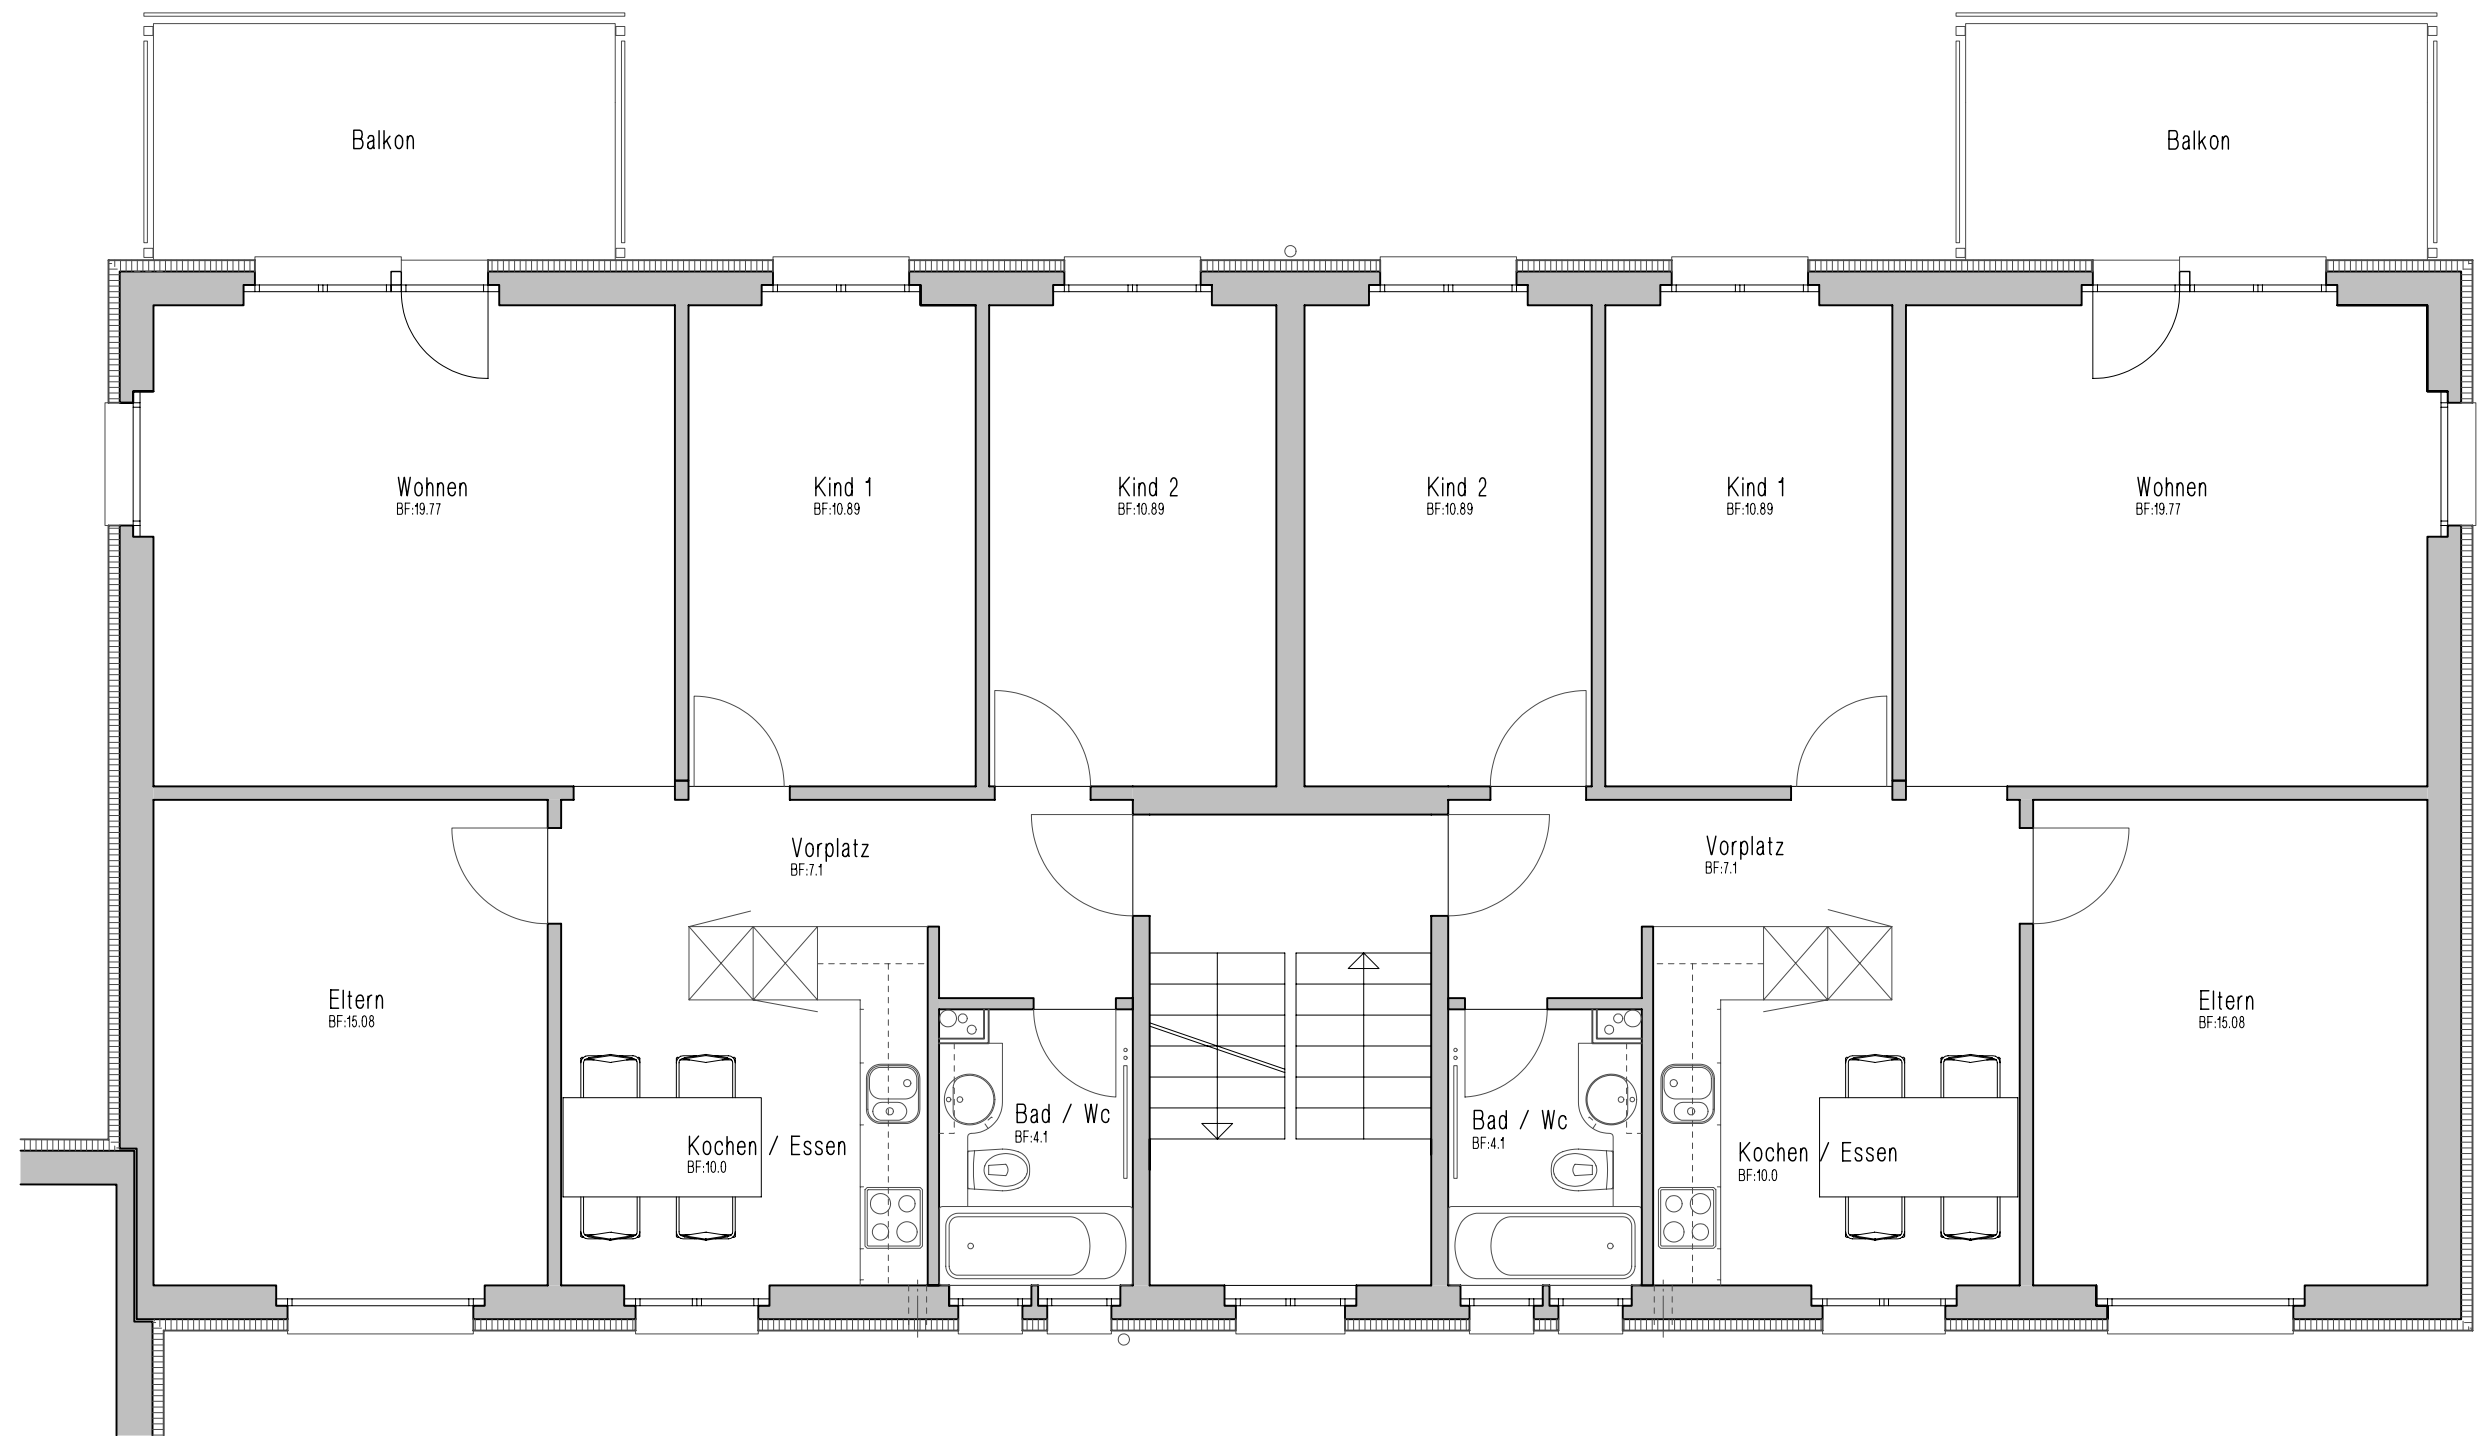

4-Zi-Whg 81.0m2

Mooswiesenweg 21 3 geschossig

4-Zi-Whg 81.0m2

VERIT Verwaltungs- und Immobilien-Gesellschaft Klausstrasse 48 8034 Zürich

Objekt: Mooswiesenweg 21: EG / 1.OG / 2.OG		
Plan: Grundriss Normalgeschoss	Mst.: 1:50	Plan-Nr.: M17-54