


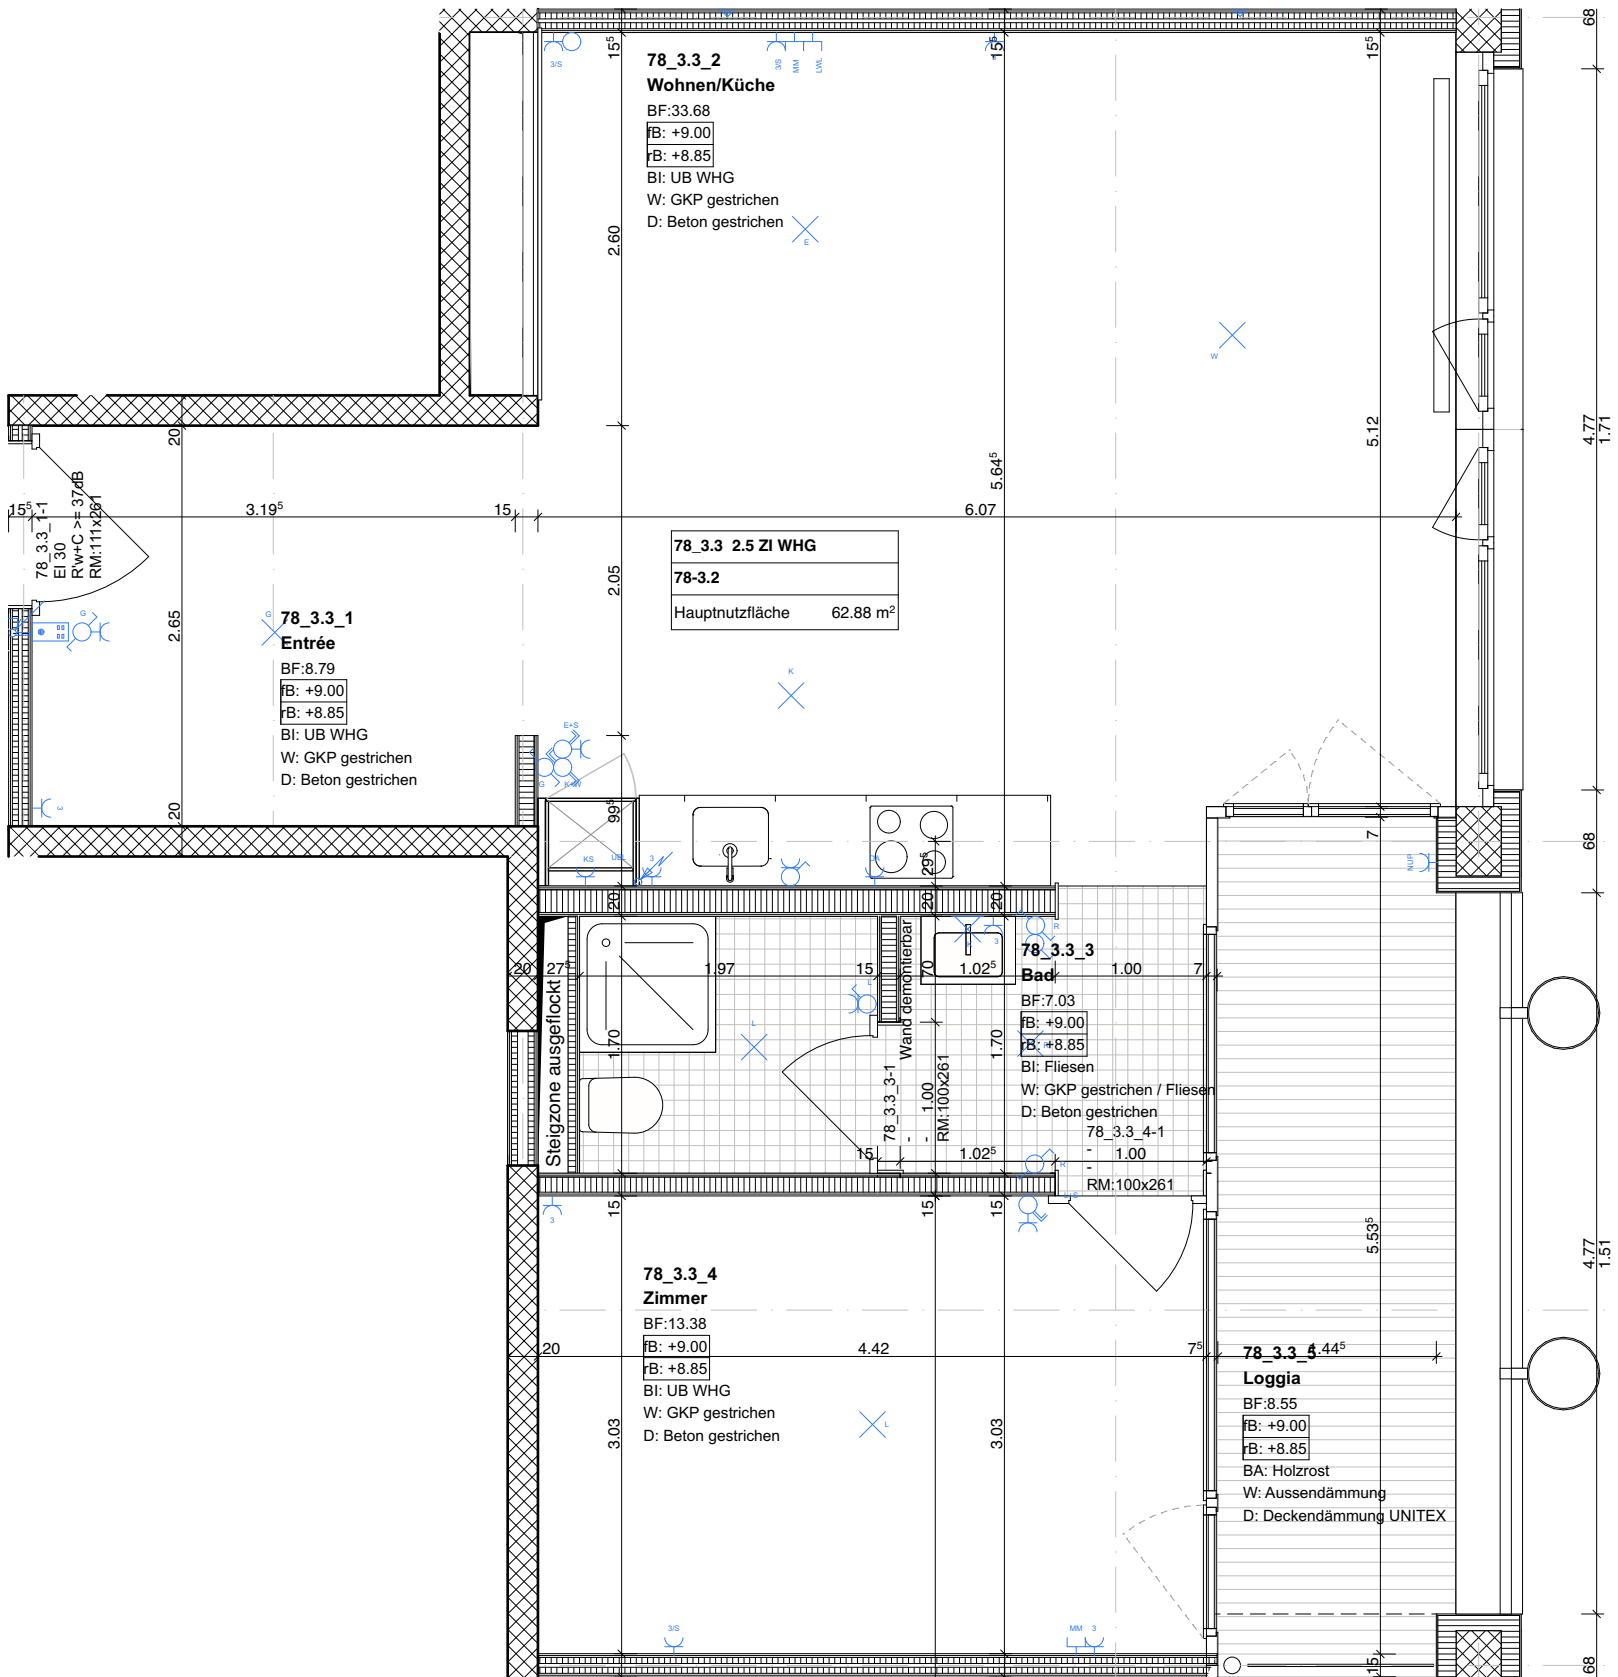

Elektroinstallationen im Plan können von der Ausführung abweichen.

LEGENDE "Alle Masse im Plan müssen sorgfältig vor Ort überprüft werden."	BHSF 	BAUWERK Umbau und Umnutzung Sägestrasse Köniz		ARCHITEKT BHSF Architekten Geerenweg 2 CH-8048 Zürich		PLANTITEL WHG 78-3.2 / 78-2.2 / 78-1.2	
		KOTEN +/- 0.00 = +/- 0.00 = 573.10 m ü.M.		PHASE Ausführung		PROJEKTNUMMER 1903	
		BAUHERR AXA Investment Managers Schweiz AG Affolternstrasse 42, Zürich 8050		FORMAT A3 (297 X 420mm)	MASSTAB 1:50	PLANNUMMER 53.REV.WHG.050.02	
		GRUND-EIGENTÜMER AXA Investment Managers Schweiz AG Affolternstrasse 42, Zürich 8050		GEZEICHNET ms	DATUM 240123	LEGENDE Phase , Planart , Thema , Massstab , Plannummer	
				INDEX A	REVIDIERT		