


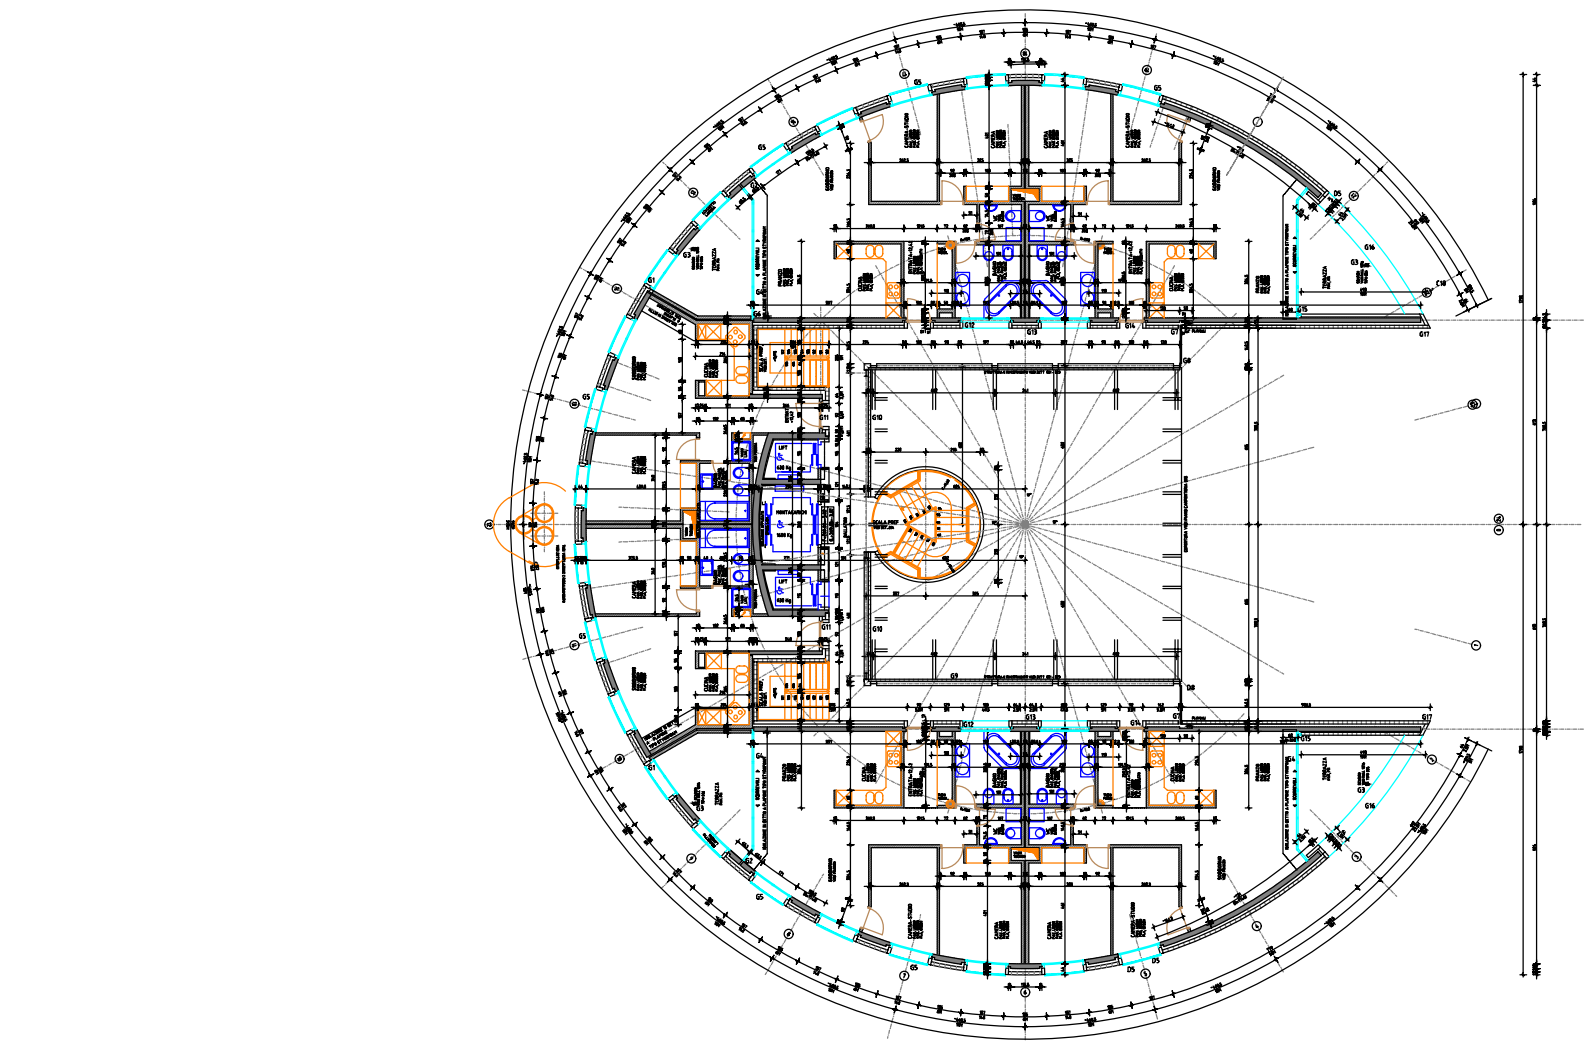

	ESISTENTE NUOVO DEMOLIZIONI TERRENO SANITARIO ELETTRICO COMBENTAZIONE ARREDAMENTO
	PORTANTE MURATURA C. GESSO SILICO MURATURA
	PORTANTE MURATURA C. GESSO SILICO MURATURA

ARCHITETTO / ISTANTE: PROPRIETARIO:



TITOLO +4 QUARTO PIANO			PRANO n° 455 / 107	
PROGETTO	5 CONTINENTI		COMUNE 6900 PARADISO	DATA 27.06.2025
FASE	PROGETTO DI MASSIMA		MAPPALE 492	REVISIONE
OSS	PROGETTISTA GENERALE BAUER-KRIEGER ARCHITETTI SAGL- 6965 CADRO			SCALA A3 = 1:200

B3 ARCHITETTI SAGL
Piazza Don F. Canonica 1
CH-6965 Lugano-Cadro
info@b3architetti.ch