


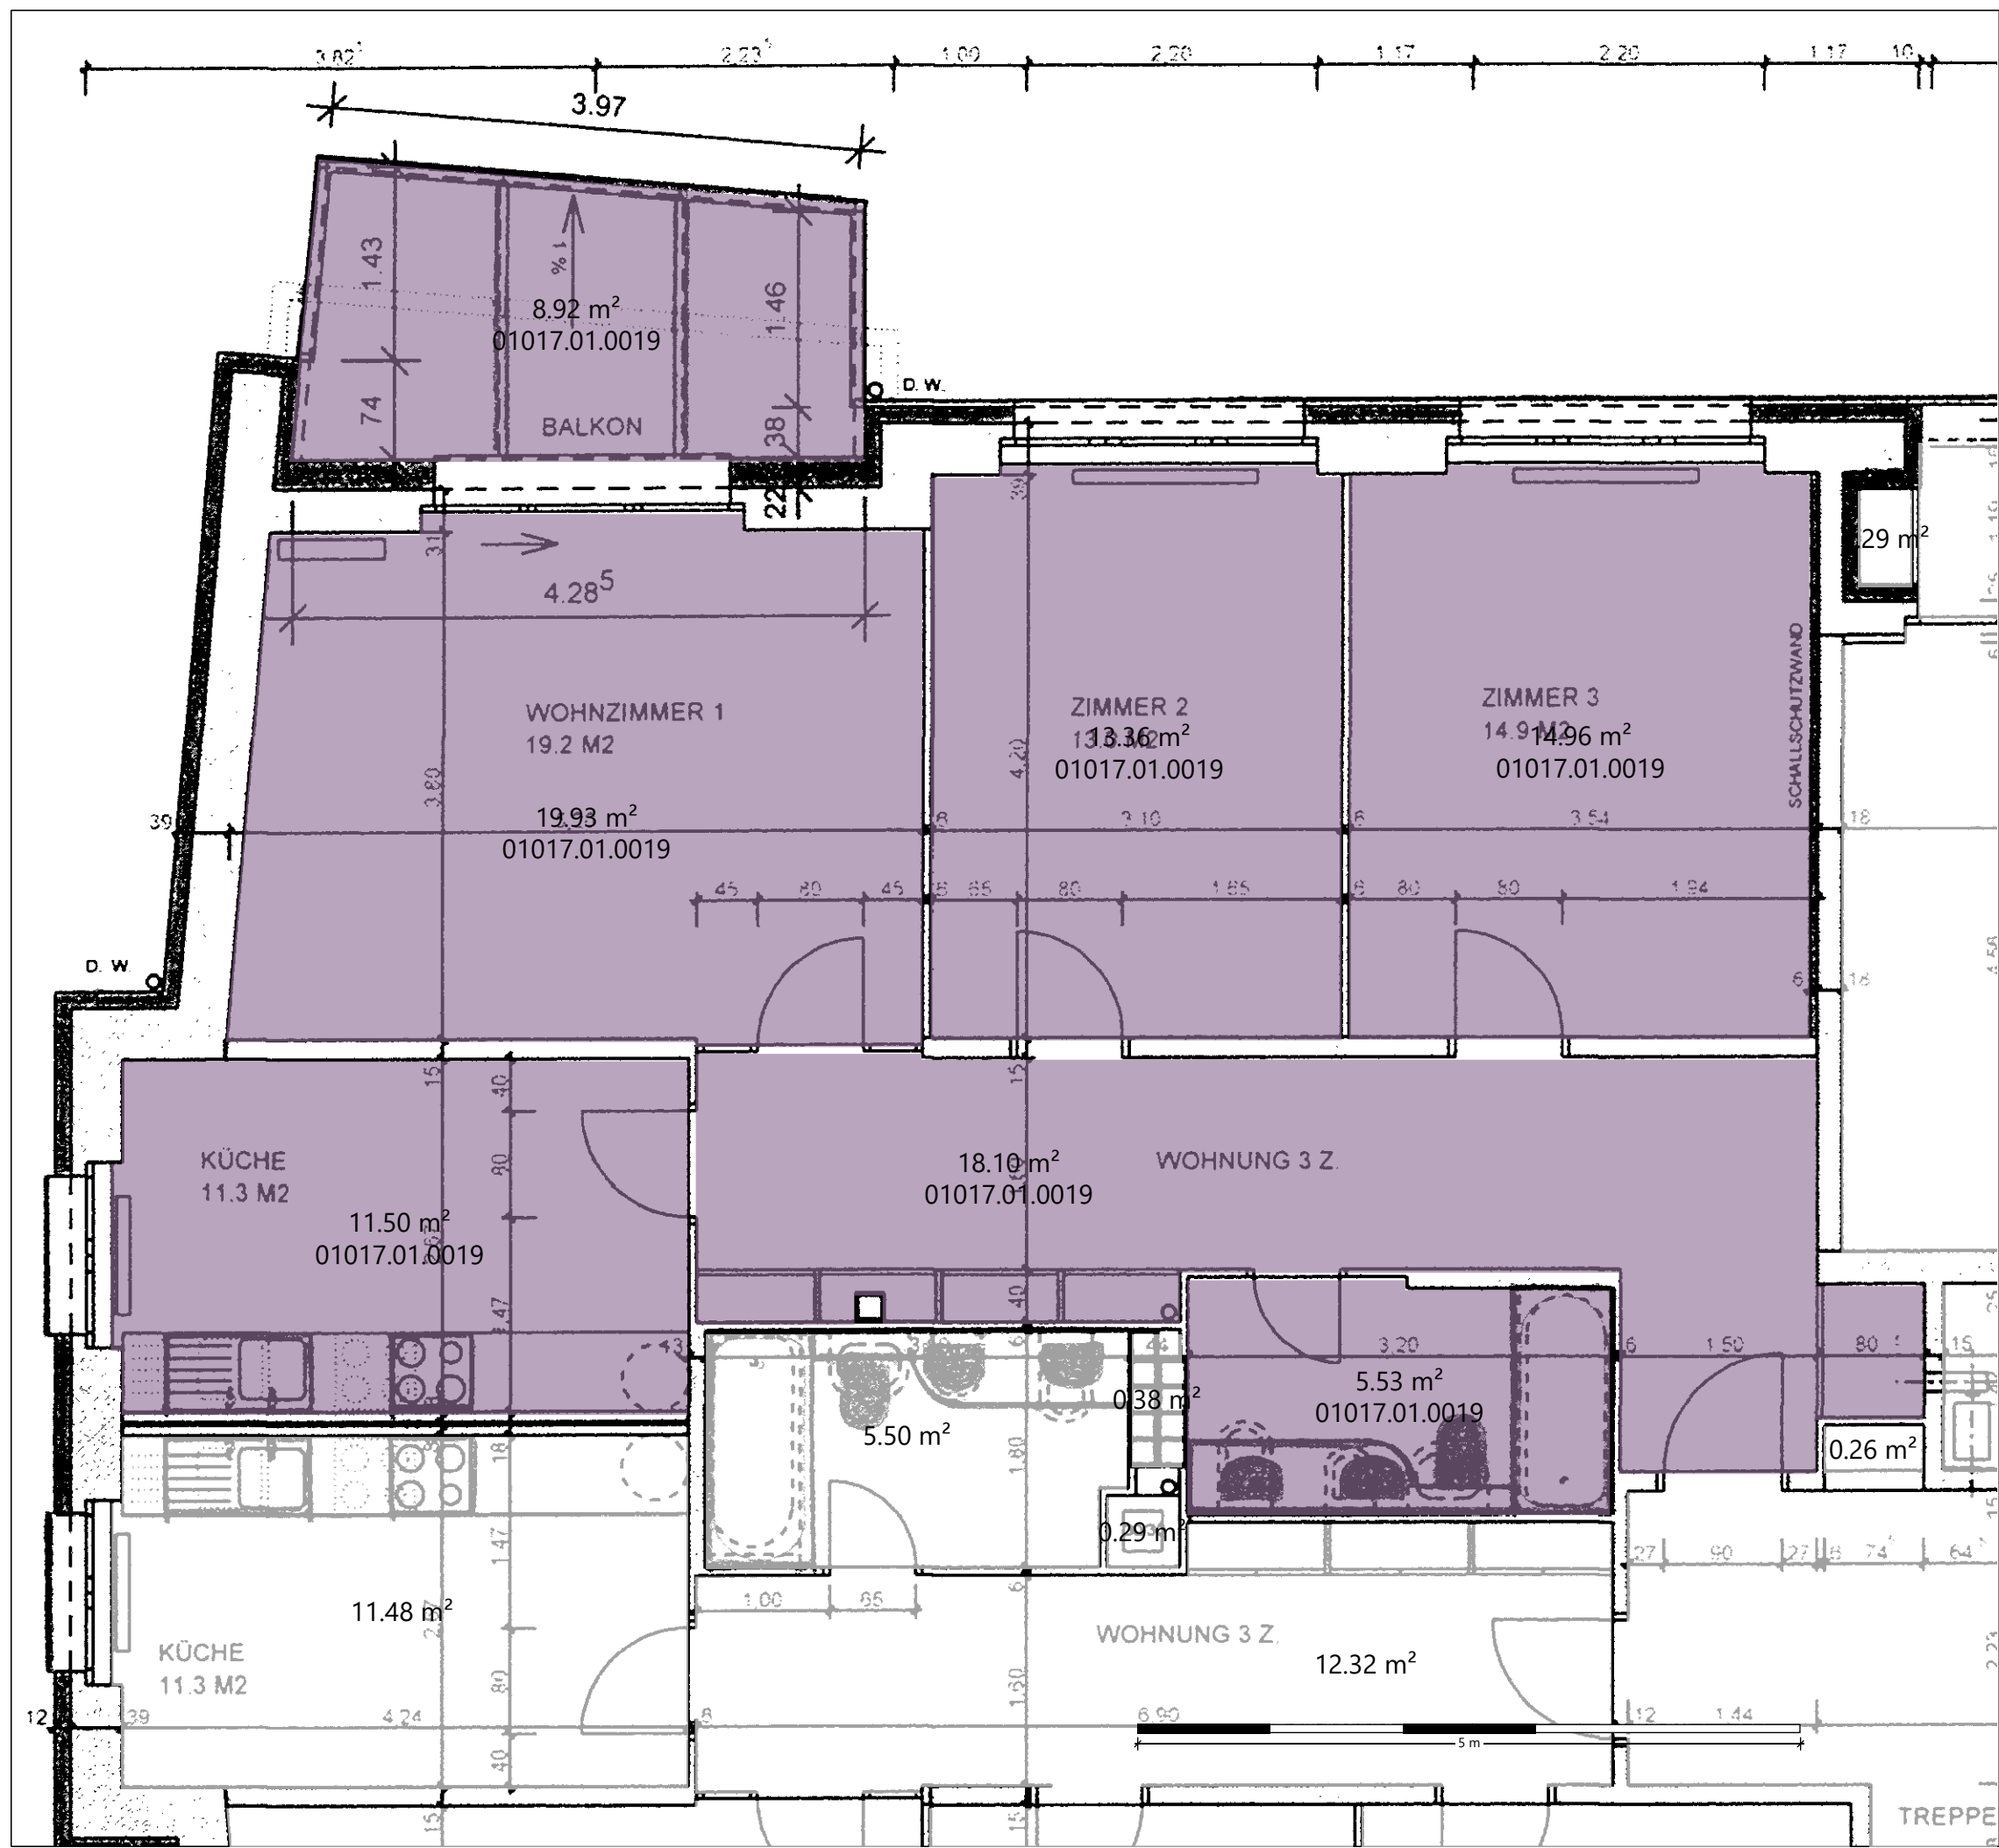

| Mietobjekt    | Fläche m2 |
|---------------|-----------|
| 01017.01.0019 | 92.29     |

**AXA**  
AXA Investment Managers Schweiz AG  
Affolternstrasse 42  
8050 Zürich

01017 - Haus 1 (Holeestr 108 H01 H)

**4. Obergeschoss**

|                                |                           |
|--------------------------------|---------------------------|
| Vermietungsplan                | 1:50                      |
| Letzte Mutation:<br>08.11.2018 | Druckdatum:<br>12.08.2019 |
| Planformat<br>A3               |                           |