

GUGGACH PARK

Käferholzstrasse 60, 8057 Zürich


Whg.-Nr. **HN5-7A**

Zimmer **3.5**

Etage **7.OG**

Mietfläche **95.6 m²**

Aussenfläche **7.0 m²**

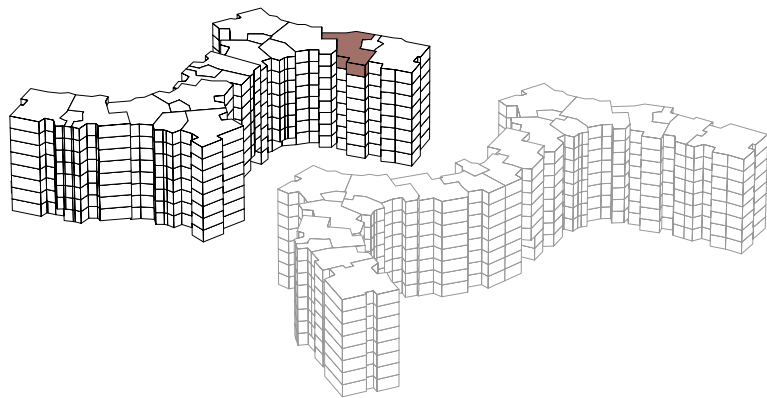

www.guggachpark.ch

1 m 2 m 3 m 4 m 5 m

Massstab 1:100



Änderungen und Abweichungen gegenüber den publizierten Angaben bleiben ausdrücklich vorbehalten.