



Am Stadtrand 41
8600 Dübendorf

SKY

Wohnungs-Nr.:
0104

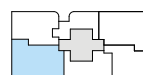

Etagenübersicht

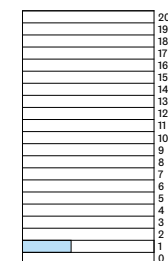


Schemaschnitt

5.5 ZIMMER

1. Obergeschoss

Wohnfläche: 110.2 m²

Aussenfläche: 5.9 m²

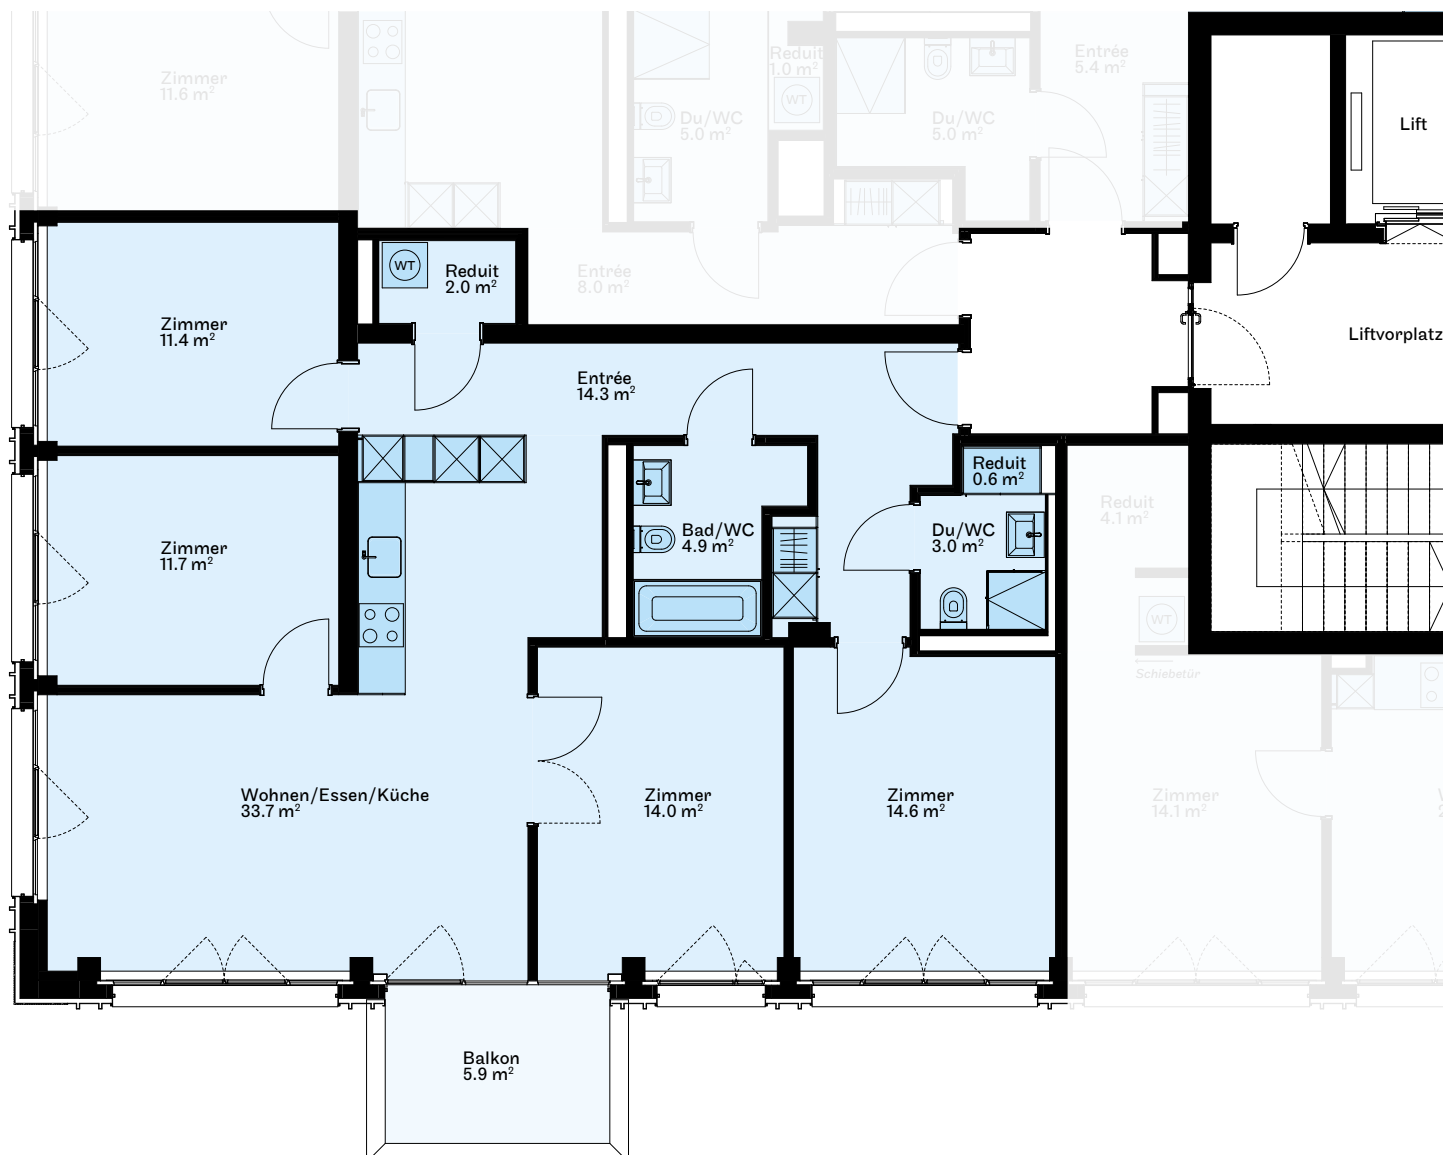

1:100 0 1 2 5 m

sky-living.ch

Alle Angaben sind unverbindlich. Änderungen bleiben bis zur Bauvollendung vorbehalten.
Ausführungsbedingte Änderungen und Anpassungen in Bezug auf die Konstruktion und Materialien bleiben vorbehalten.