

18. April 1958

WOHNHAUS, ST. ALBAN-RING N° 230
2. STOCK
BASEL, DEN 12.3.58. H. CASLANI + P. THÜRING ARCHITEKTEN

Der Bauherr:

HA- (W. Thüning)

165


Verantwortlich: HERMANN CASLANI + PAUL THÜRING

P. Thüning



EINGEGEHEN
BASEL 28. MAI 1958
DIE BAUPOLIZEI

Das Aussehen und Ausmassen
des baulichen Massstabes
ist verbindlich.

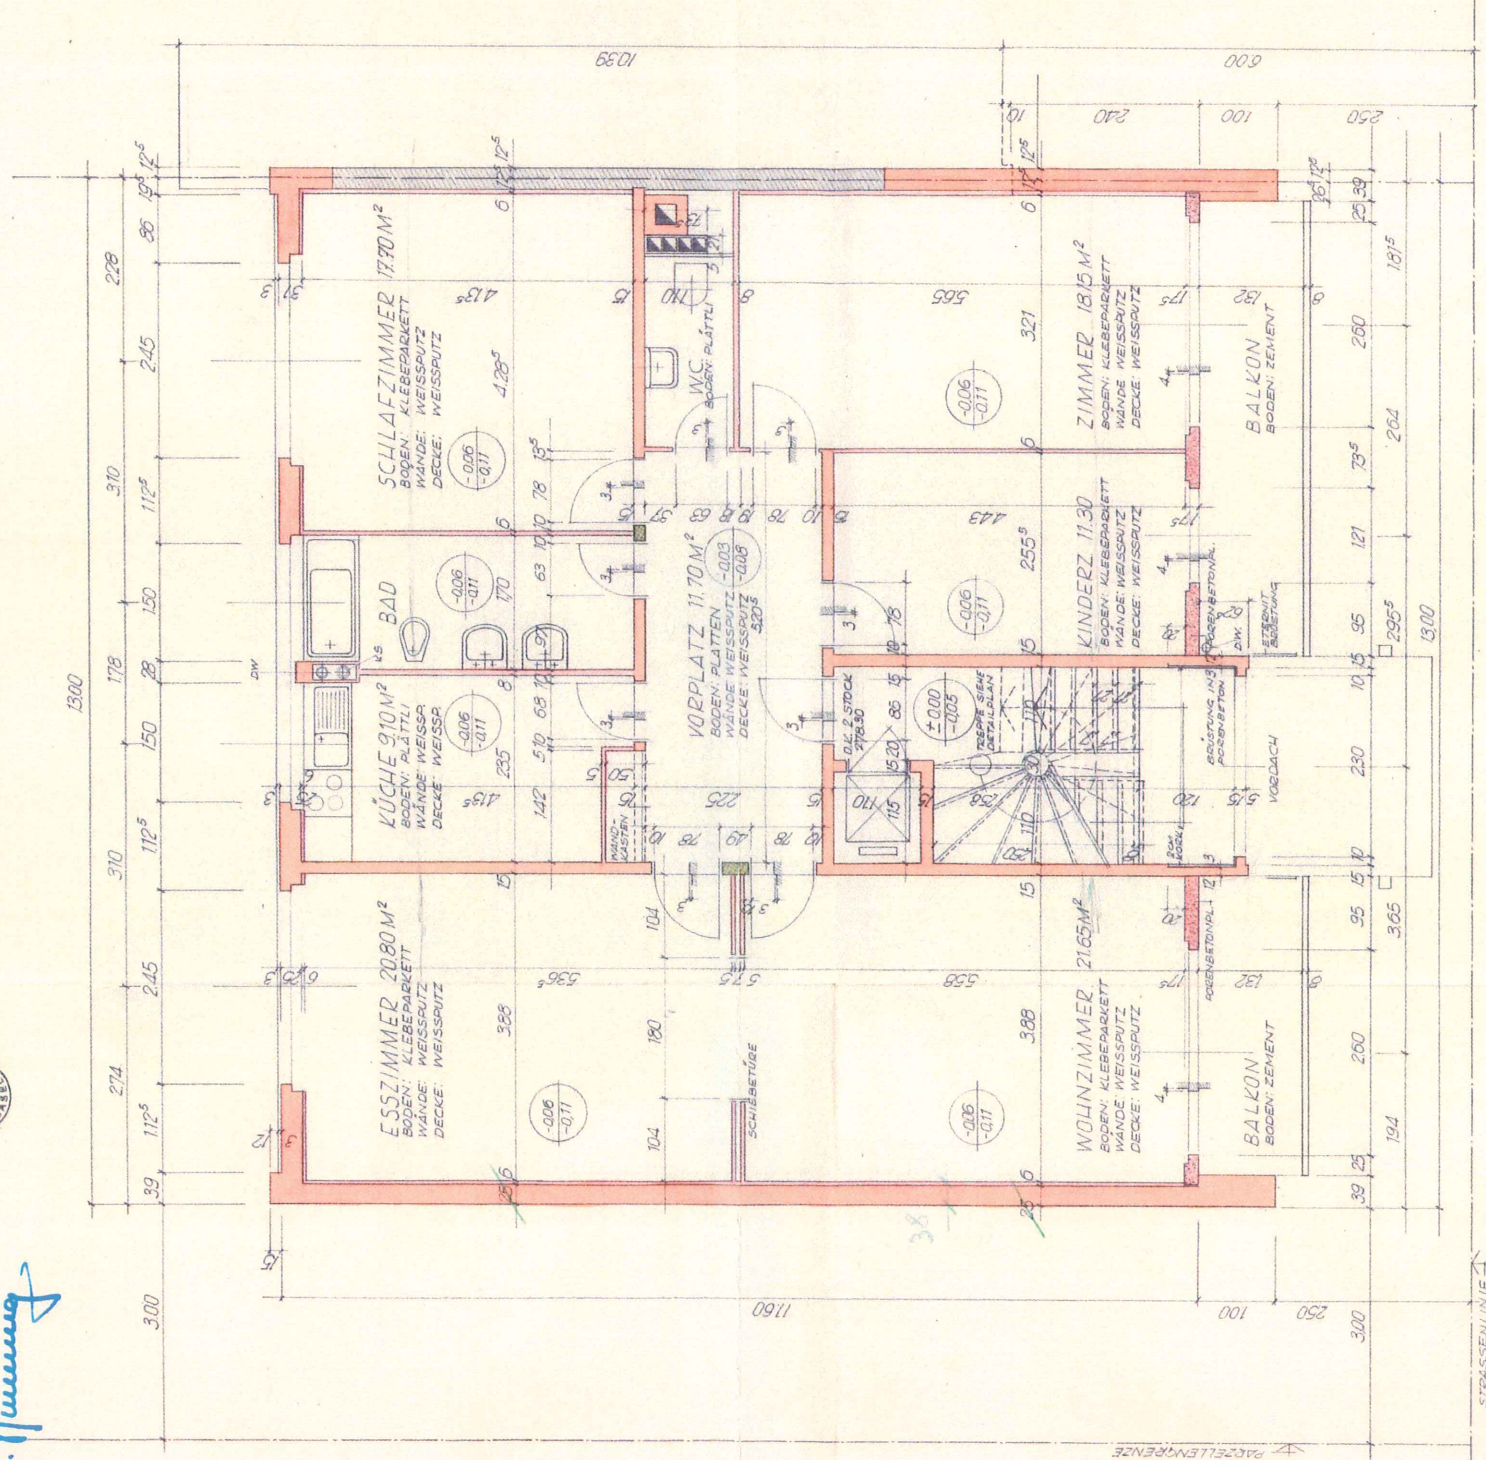

SÄMTLICHE TÜR- UND FENSTERMÄSSE SIND
FERTIGMASSSE. ALLE ÜBRIGEN ROHMÄSSE
SÄMTLICHE MÄSSE SIND VOM UNTERNEHMER
AM ORT UND STELLE ZU KONTROLLIEREN.

0.4. FERTIGER BODEN
0.4. ROHER BETON