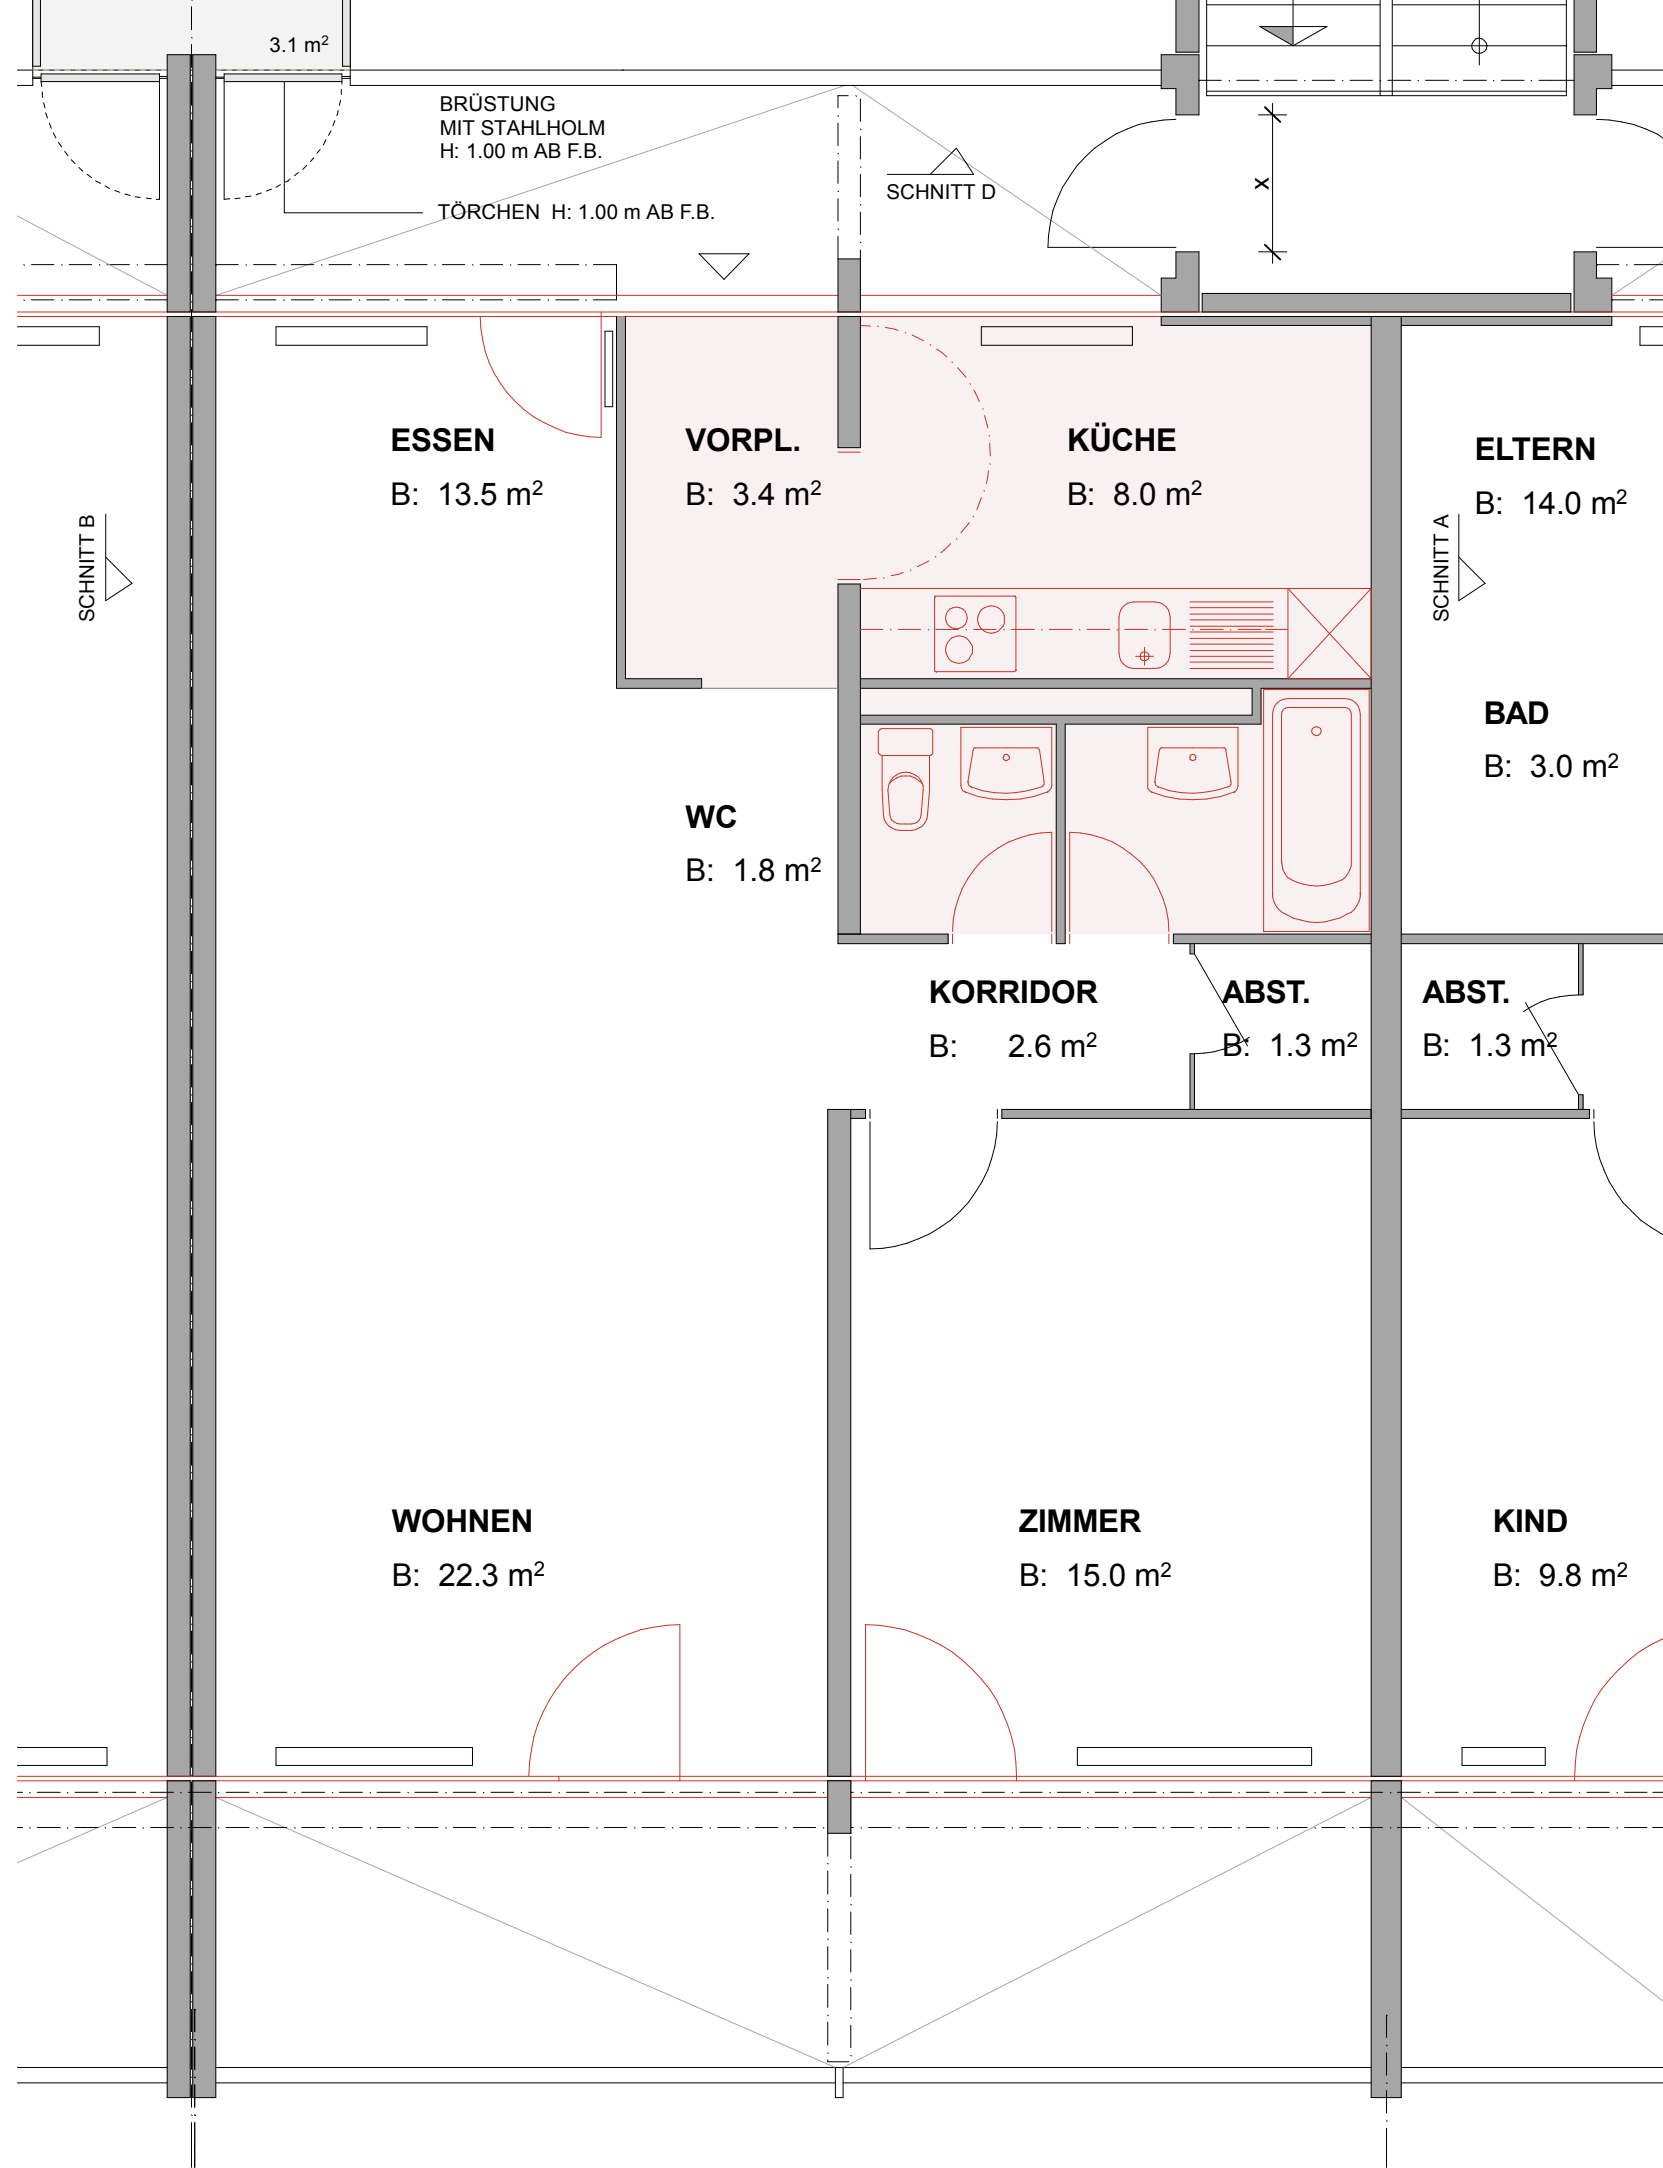


ERNEUERUNG AUGARTEN RHEINFELDEN

CREDIT SUISSE REAL ESTATE FUND LIVINGPLUS
ZÜRICH

WINCASA
RHEINFELDEN + ZÜRICH

UNIRENOVA
BASEL + ZÜRICH

PHASE 2

GRUNDRISSAUSSCHNITTE A3

REVISIONSPLÄNE M 1:50

STRASSE

GEM. TYPOLOGIENLISTE

MFHTYP M2

STRANG 5

WOHNUNGSTYP

GESCHOSS 1.-3. OG

2.5 ZIMMER - WOHNUNG

MASSTAB 1:50
FORMAT A3
DATUM 21.07.08
GEZ CM
REVISION A 04.11.08

PLAN NR. M2.5.1-3. OG
OTTO+PARTNER
PLANUNG ARCHITEKTUR BAUAUSFÜHRUNG AG