

GUGGACH PARK

Käferholzstrasse 40, 8057 Zürich


Whg.-Nr. **HS1-2A**

Zimmer **3.5**


Etage **2.0G**

Mietfläche **89.5 m²**

Aussenfläche **11.3 m²**

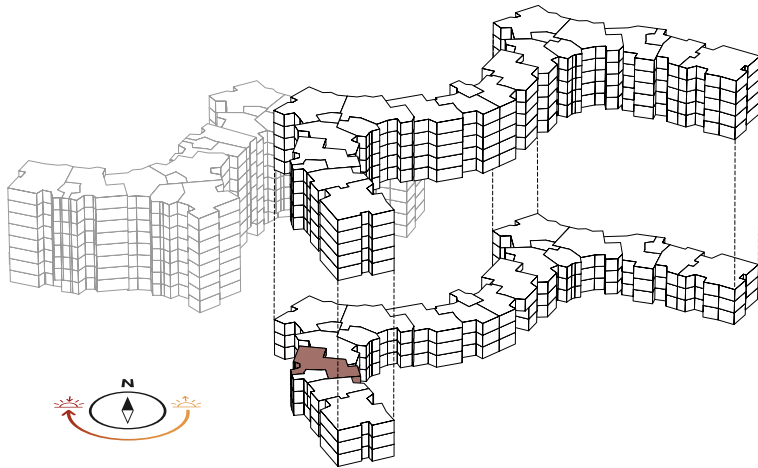

www.guggachpark.ch

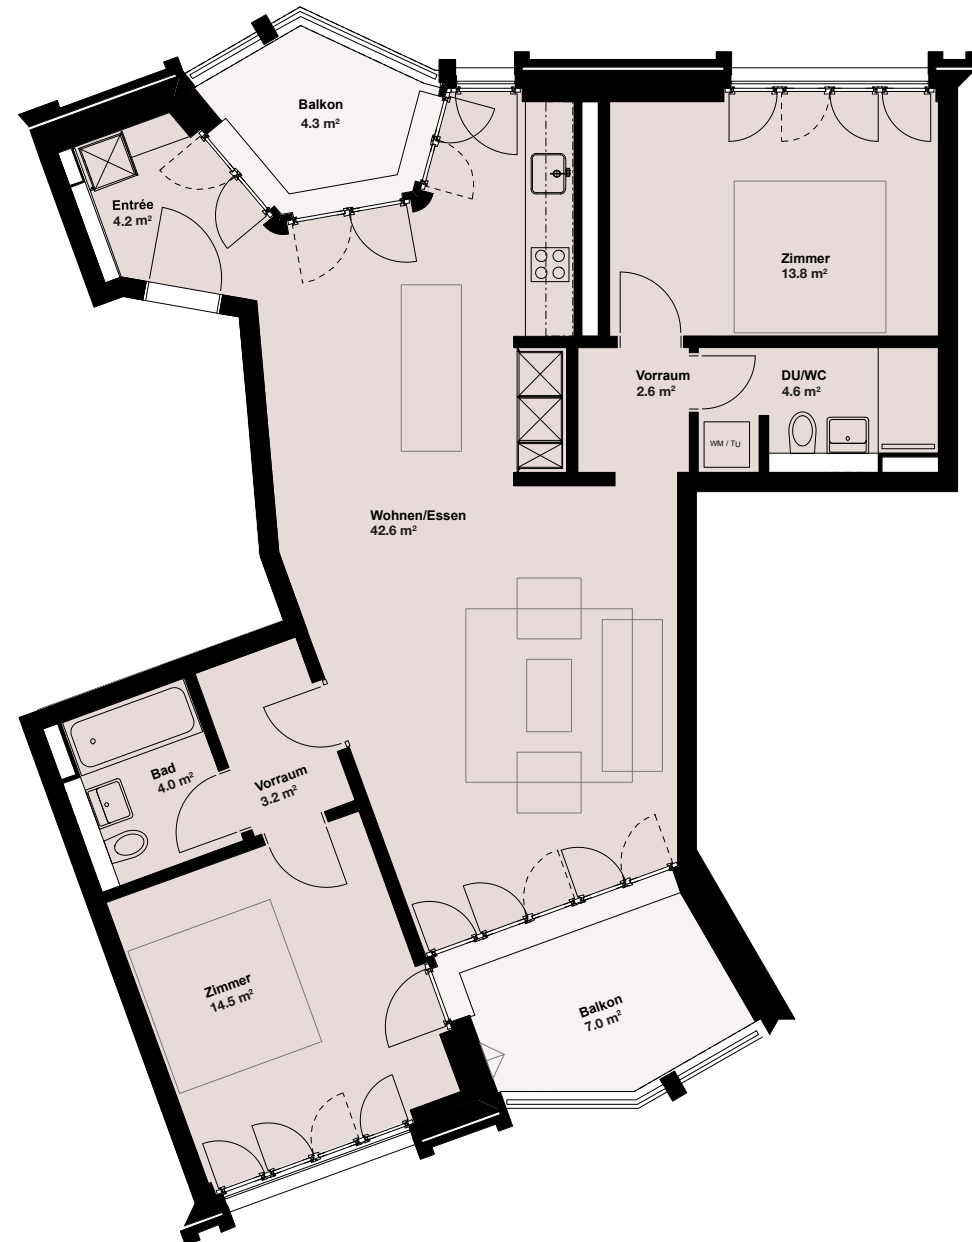

1 m 2 m 3 m 4 m 5 m

Massstab 1:100

Änderungen und Abweichungen gegenüber den publizierten Angaben bleiben ausdrücklich vorbehalten.