


Haus A3
2.5 Zimmerwohnung

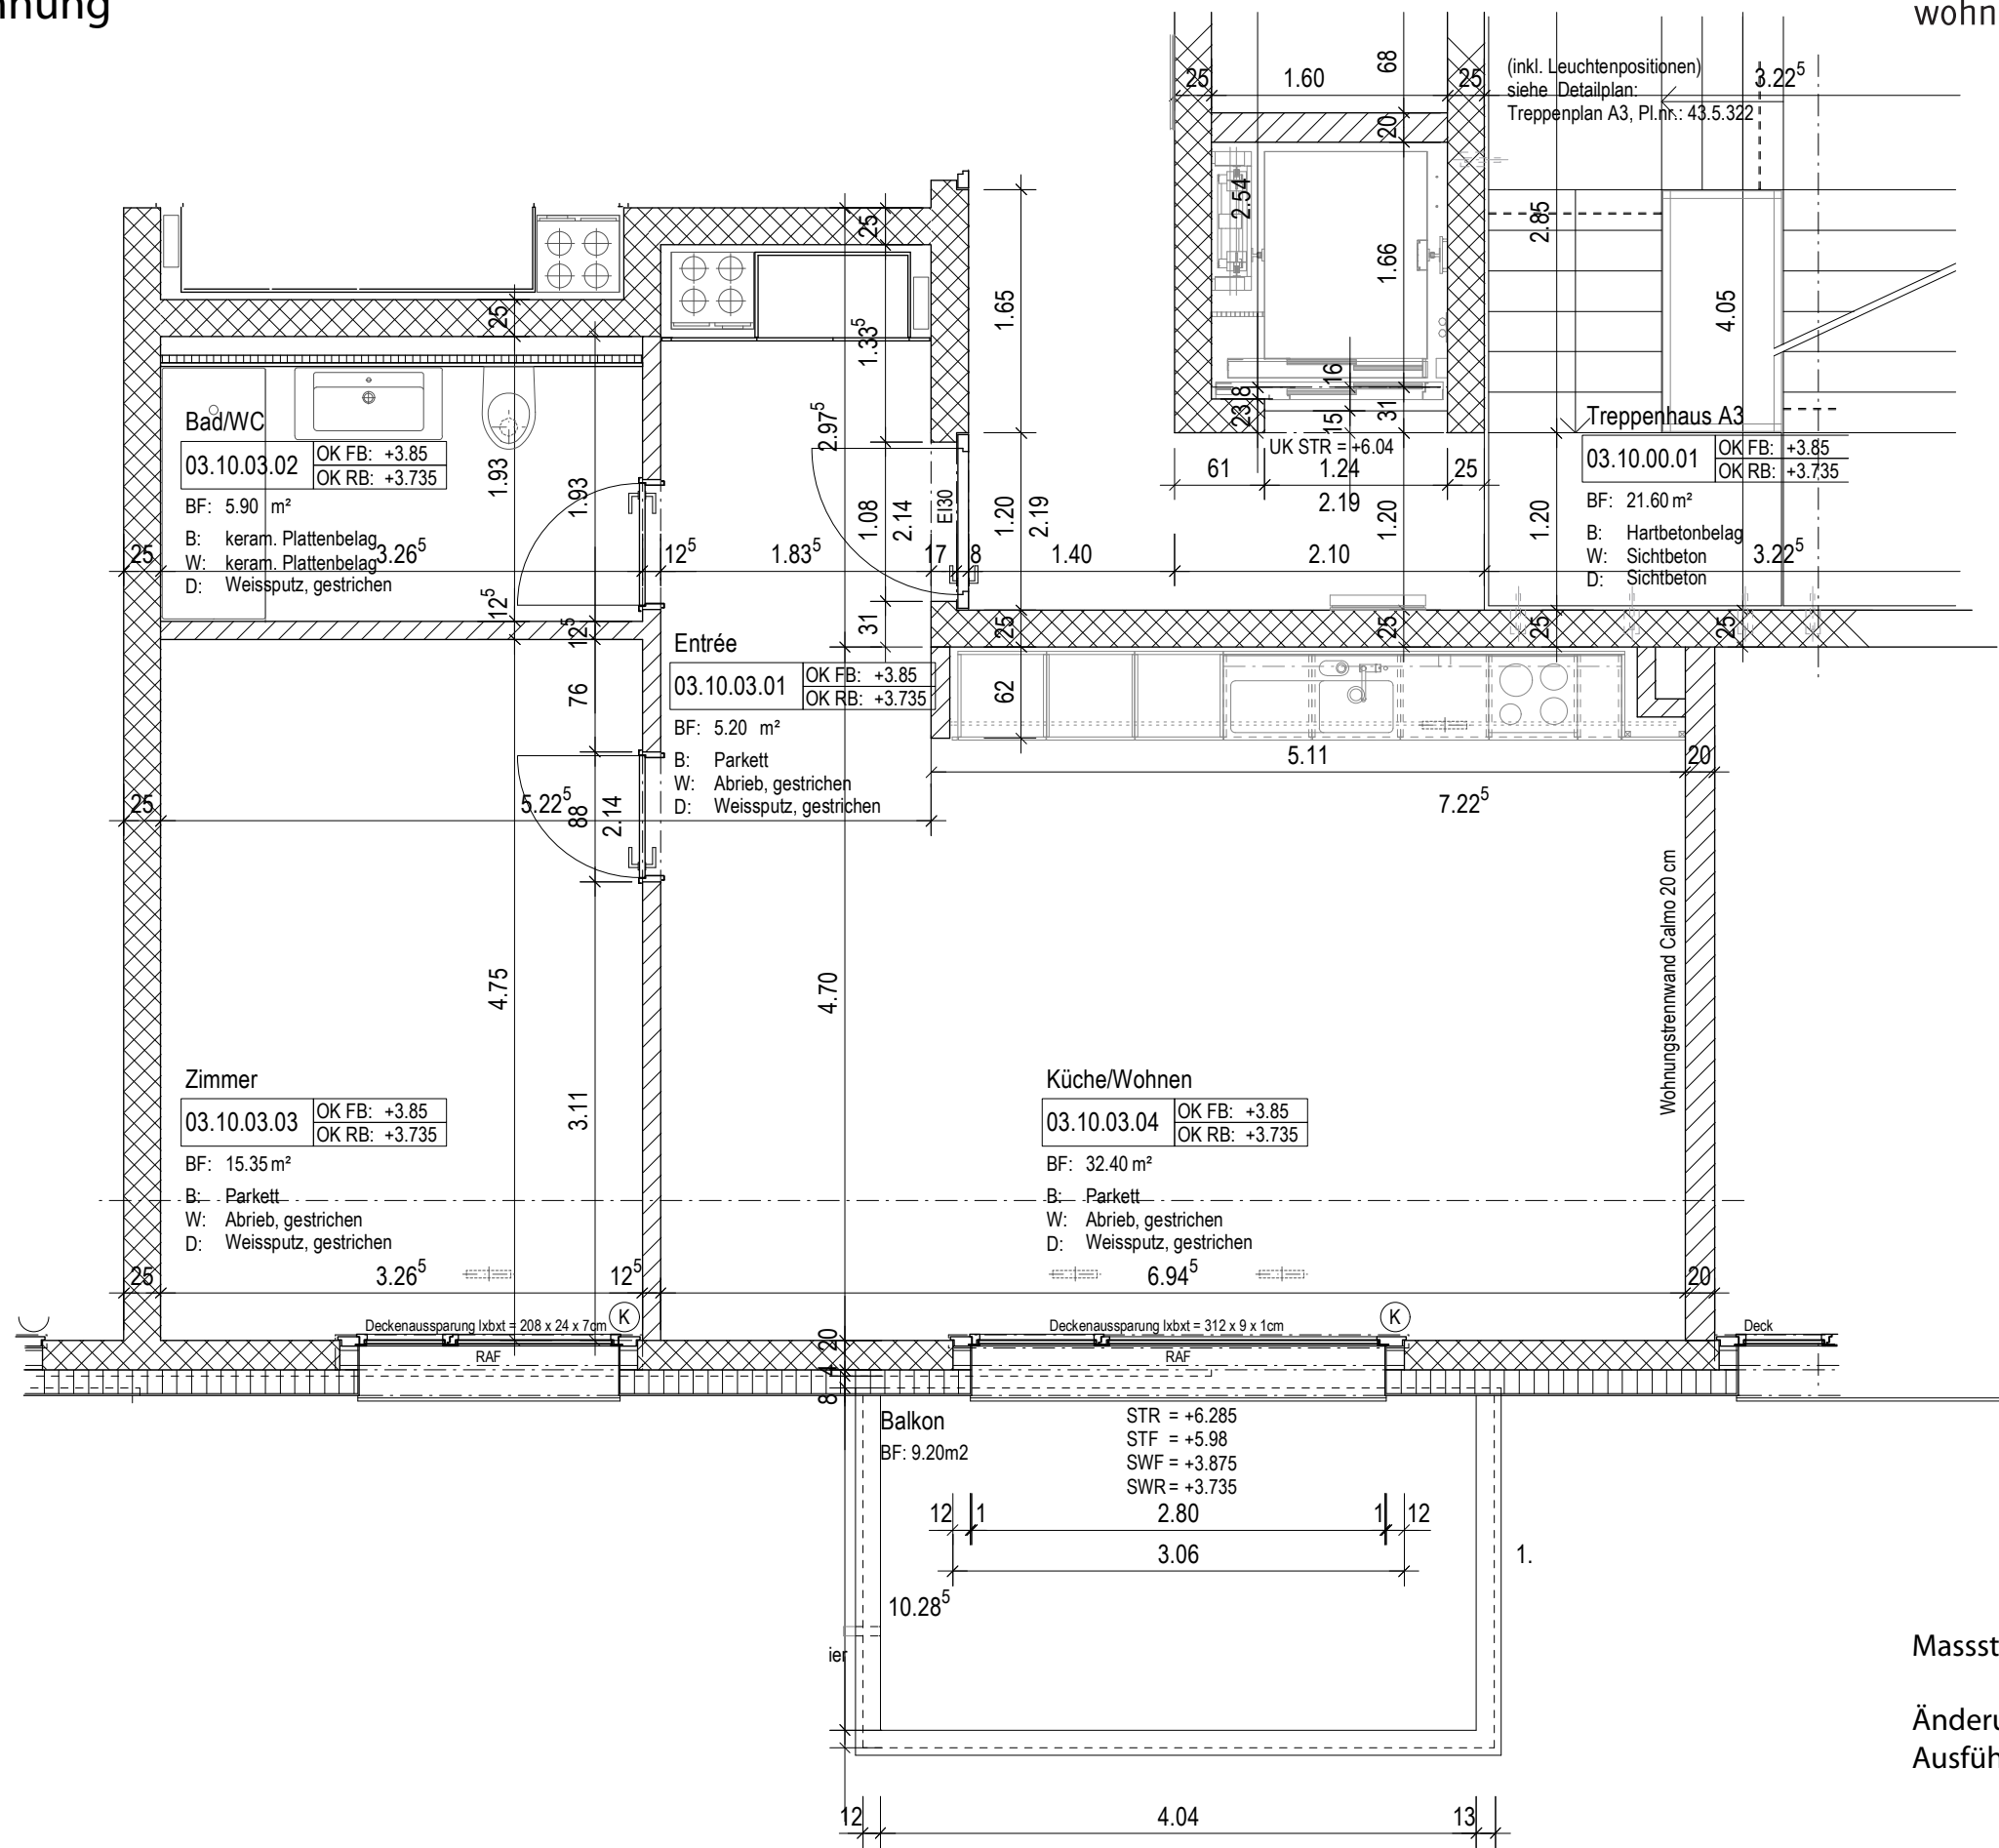

Massstab:1:50

Änderungen in Materialien und
Ausführung vorbehalten.