

Liegenschafts-Nr. 10126
Adresse St. Gallerstrasse 66
9500 Wil SG

Nutzungsart Wohngebäude


Bewirtschafter

Druckdatum 06.10.2026
Aktuelle Situation

Etage 1. Untergeschoss, 4. Obergeschoss

Vermietungsplan (ID)

	VWAGF*	ZF*	VMF*
10126.11.0402	103.2	0.0	103

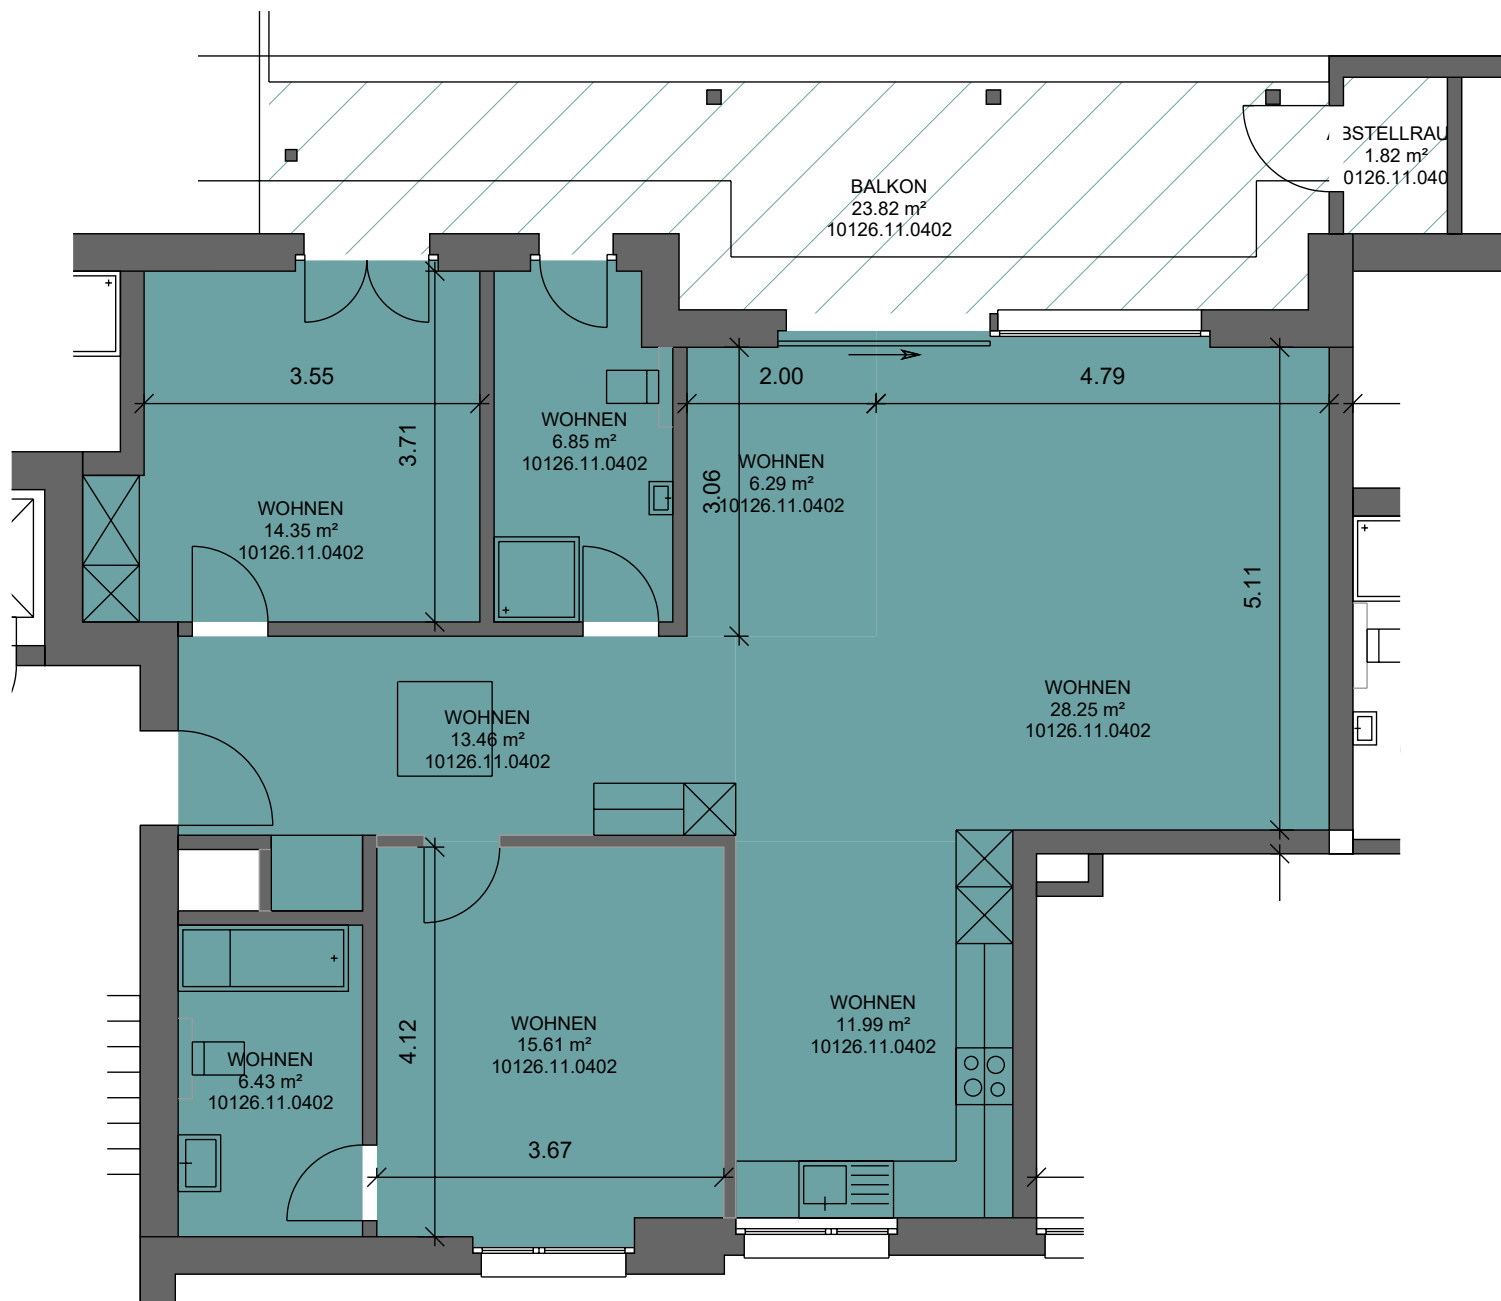

2 m

