


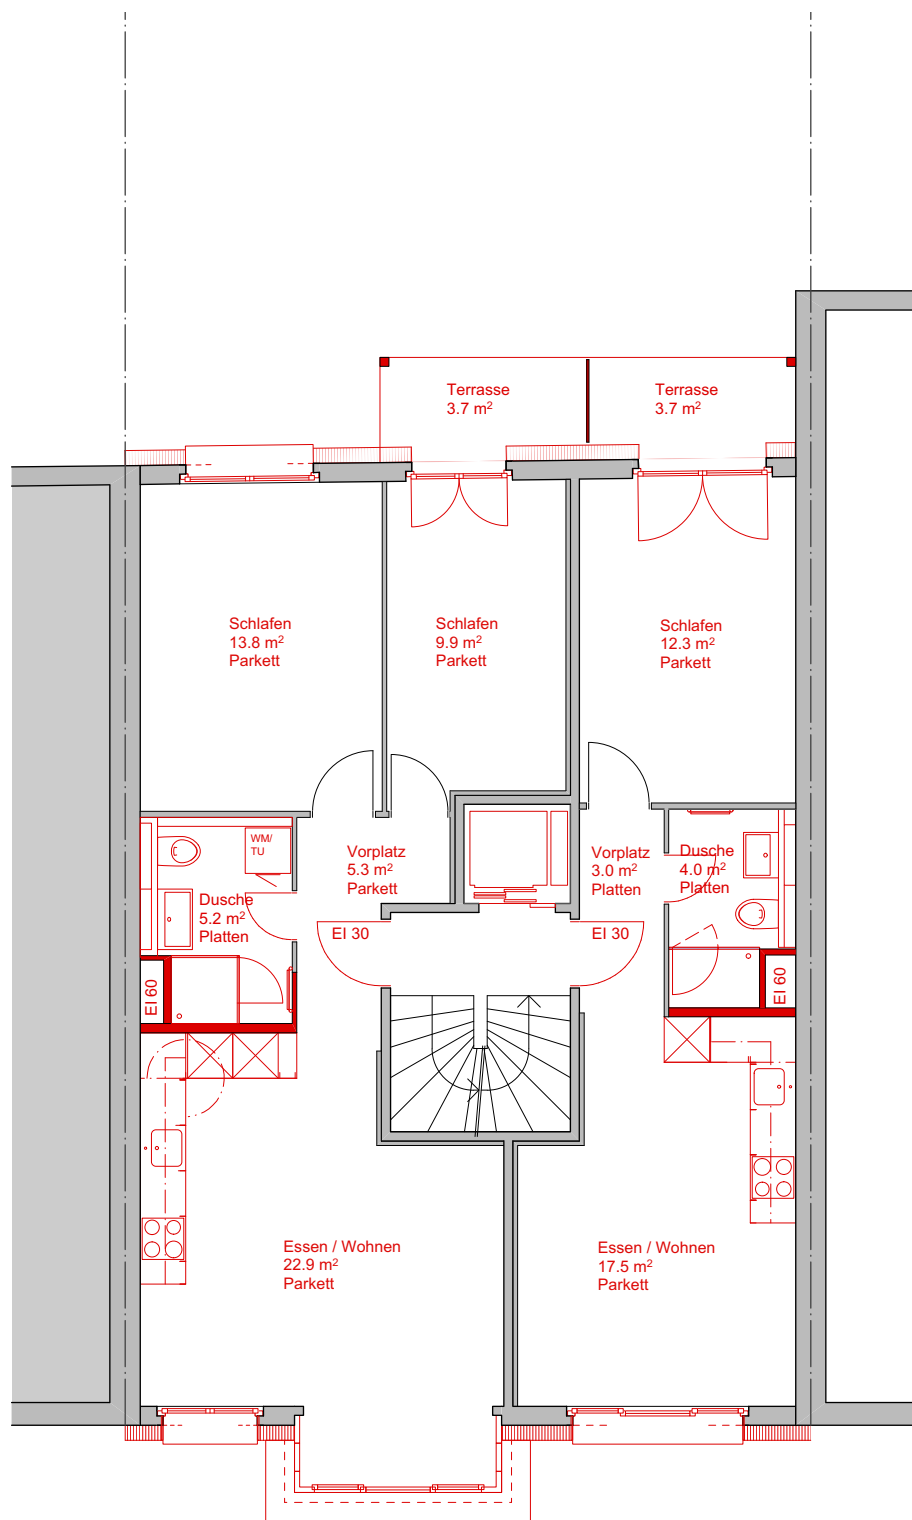

Sanierung + Umbau MFH, Aussendämmung; Klingentalstrasse 85, 4057 Basel		Parzelle: 236	
Bauherrschaft: Credit Suisse Anlagestiftung RES Residential		Pl.-Nr: 1413-10	
Dürig Architekten AG, Nauenstrasse 41, 4002 Basel		Mst.: 1:100	Datum: 15.01.2016
2. - 3. Obergeschoss		Format: A4	Rev.:
		Gez.:	Rev.: