



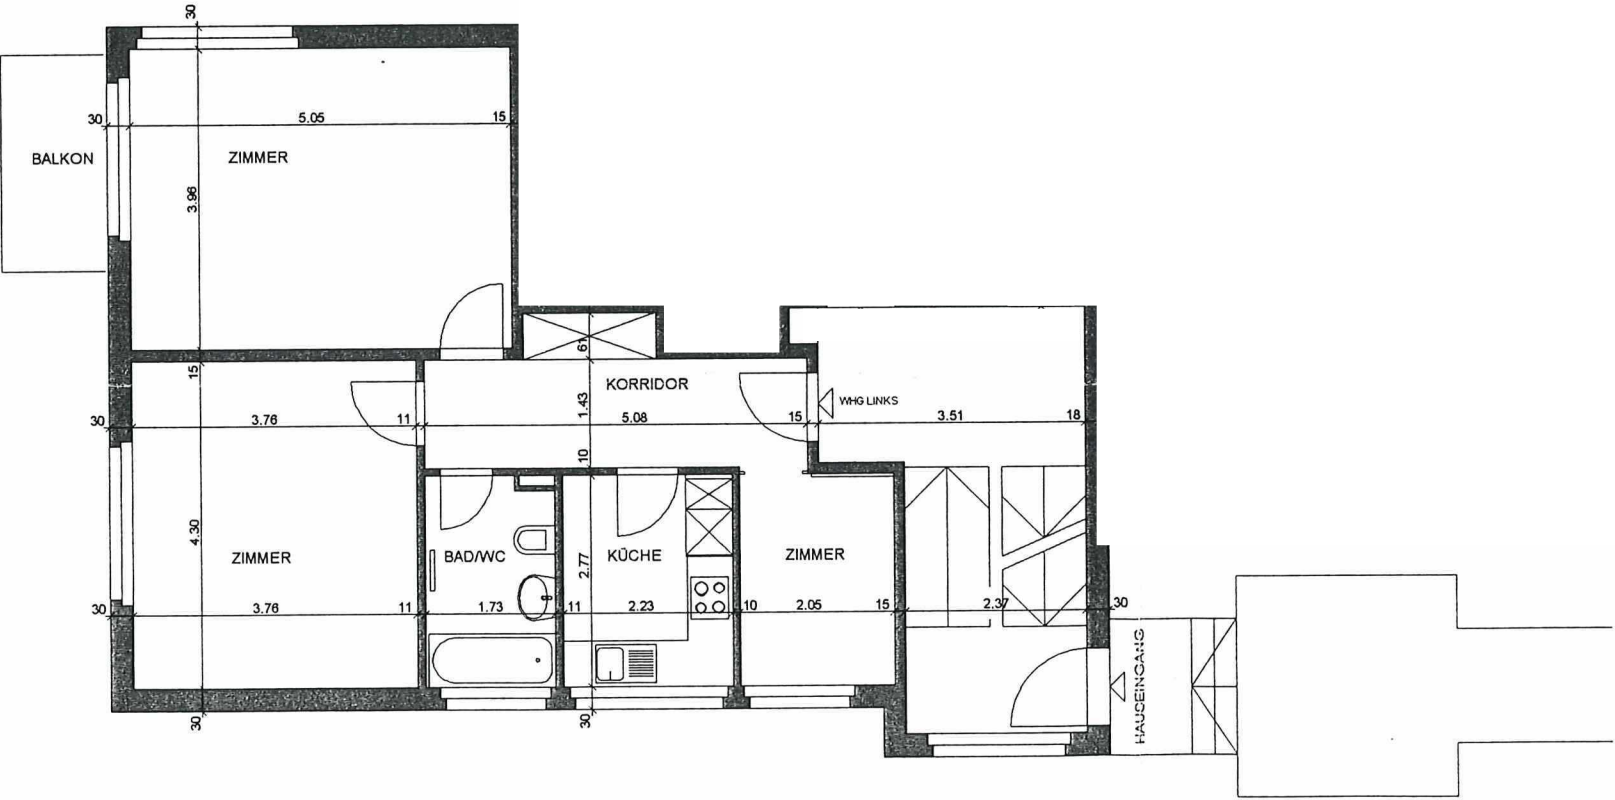

GRUNDRISS 1.OBERGESCHOSS MST. 1 : 100
SÄMTLICHE MASSE SIND CA. MASSE

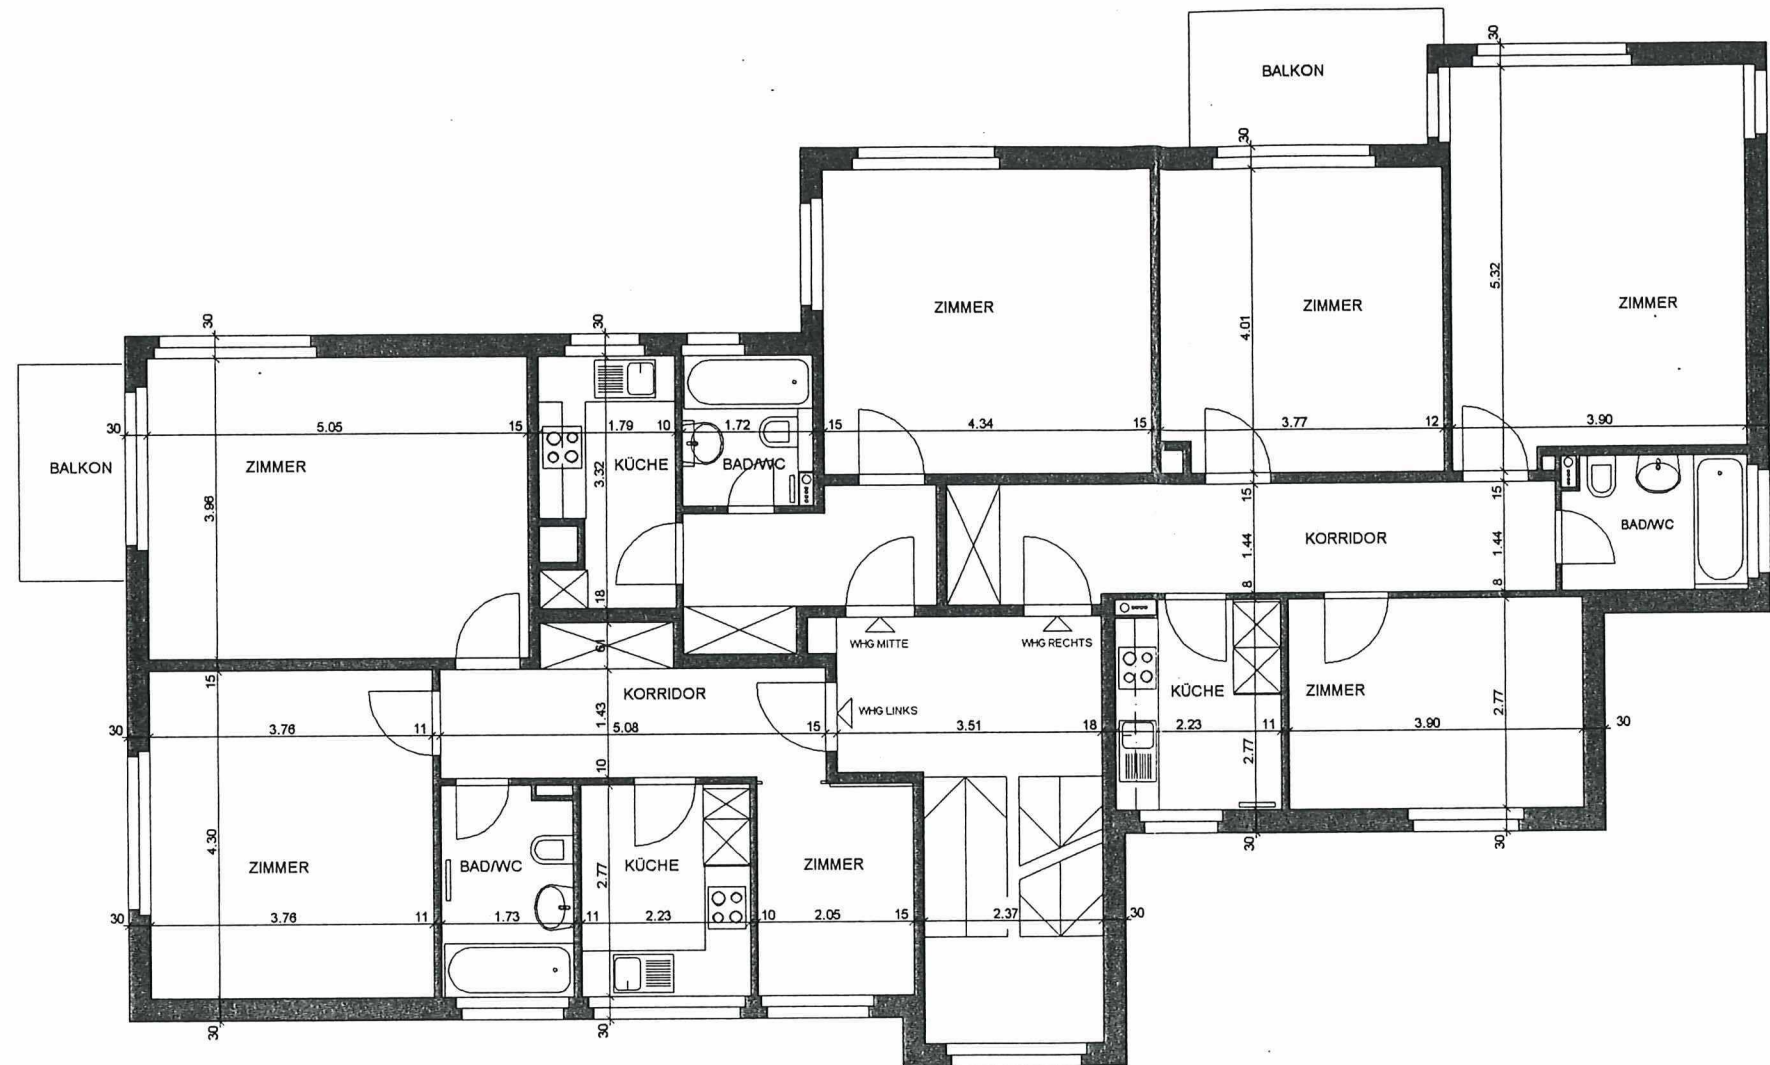

AUFNAHMEPLAN


GRUNDRISS 1.OBERGESCHOSS MST. 1 : 100

OBJEKT:
SANIERUNG WOHNHAUS, WEGGISMATTSTRASSE 6 6004 LUZERN

BAUHERRSCHAFT:
PENSIONSKASSE DER SCHILD AG
POSTFACH 4634 6003 LUZERN

ARCHITEKT:
DONNINI PARTNER GMBH
ZENTRALSTRASSE 38 6003 LUZERN TEL: 041 310 52 52
GEZ.: Fo DAT.: 7.7.04 FORMAT: A3 PLANN° 004 012 REV.:

GRUNDRISS 2.OBERGESCHOSS MST. 1 : 100
SÄMTLICHE MASSE SIND CA. MASSE

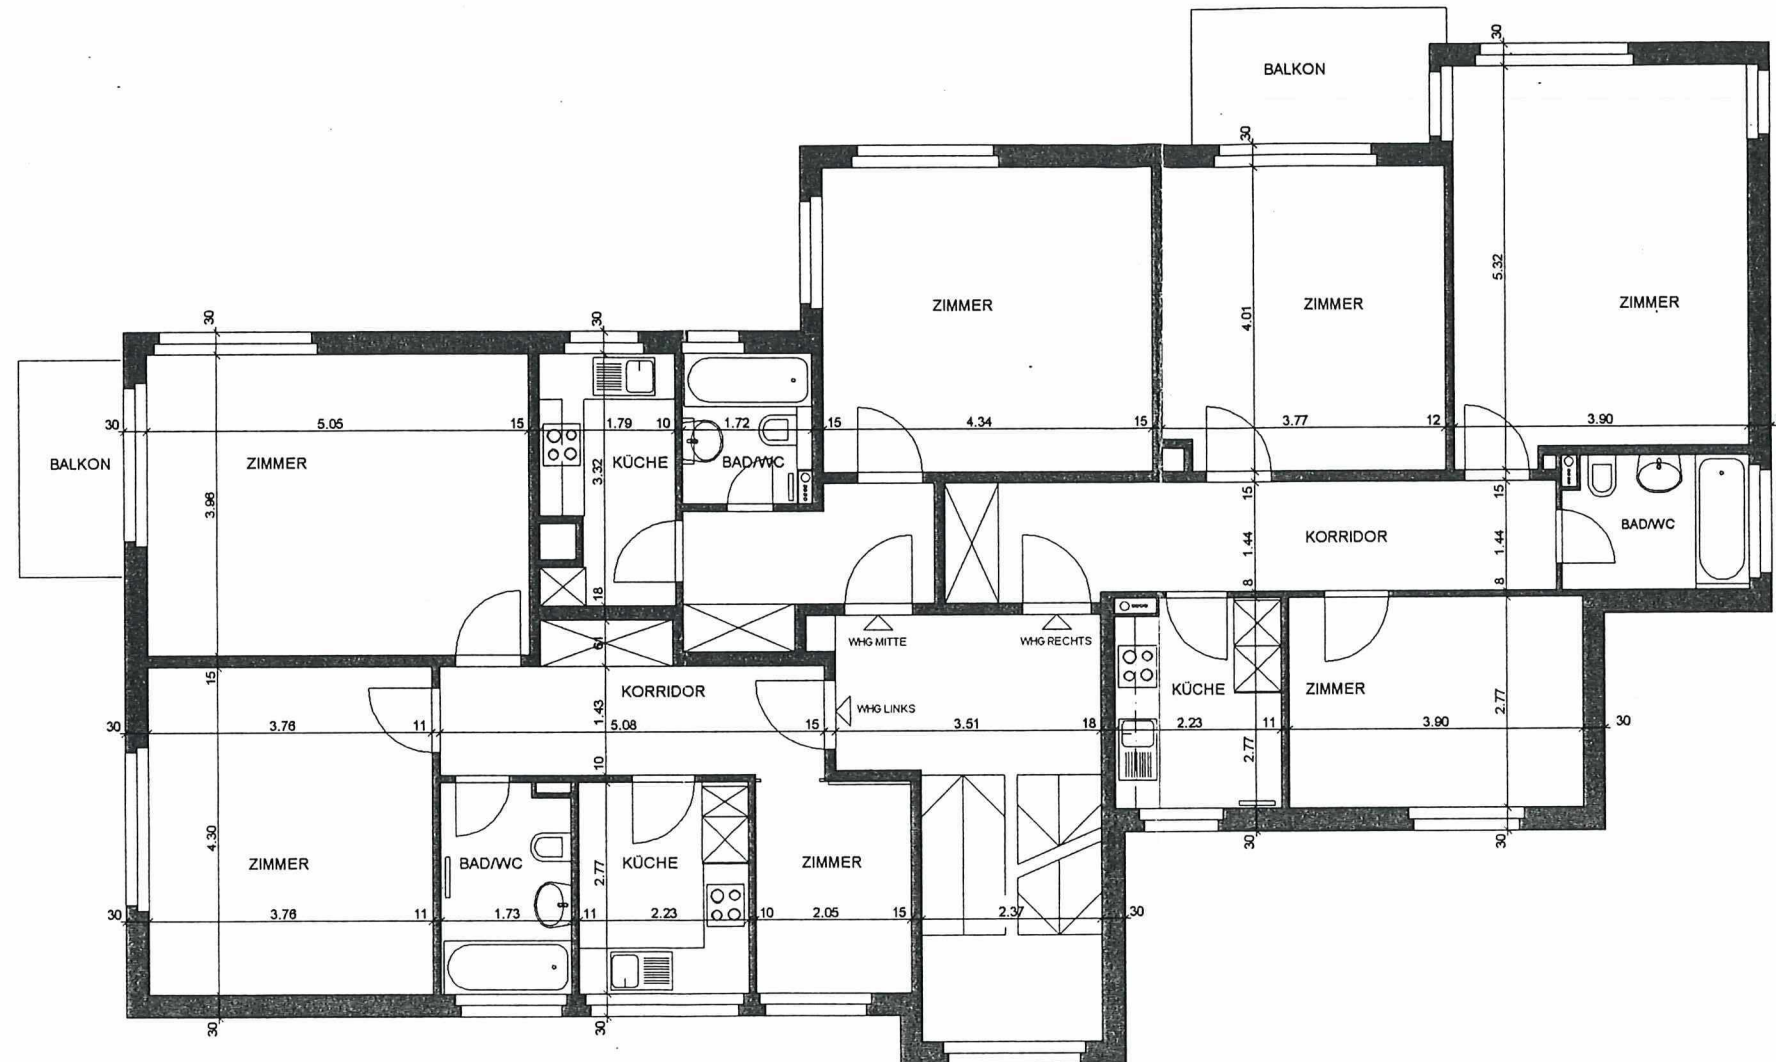

AUFNAHMEPLAN

GRUNDRISS 2.OBERGESCHOSS MST. 1 : 100

OBJEKT:
SANIERUNG WOHNHAUS, WEGGISMATTSTRASSE 6 6004 LUZERN

BAUHERRSCHAFT:
PENSIONSASSE DER SCHILD AG
POSTFACH 4634 6003 LUZERN

ARCHITEKT:
DONNINI PARTNER GMBH
ZENTRALSTRASSE 38 6003 LUZERN TEL.: 041 310 52 52
GEZ.: Fb DAT.: 7.7.04 FORMAT: A3 PLAN N° 004 013 REV.: