



3. OBERGESCHOSS MIT CHEMINEÖFEN BLOCK B

(24)

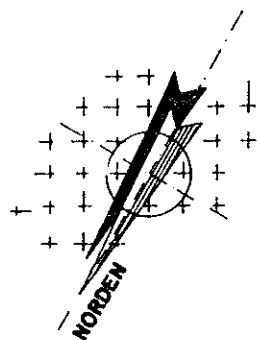

2 1/2 Z. WOHNUNG

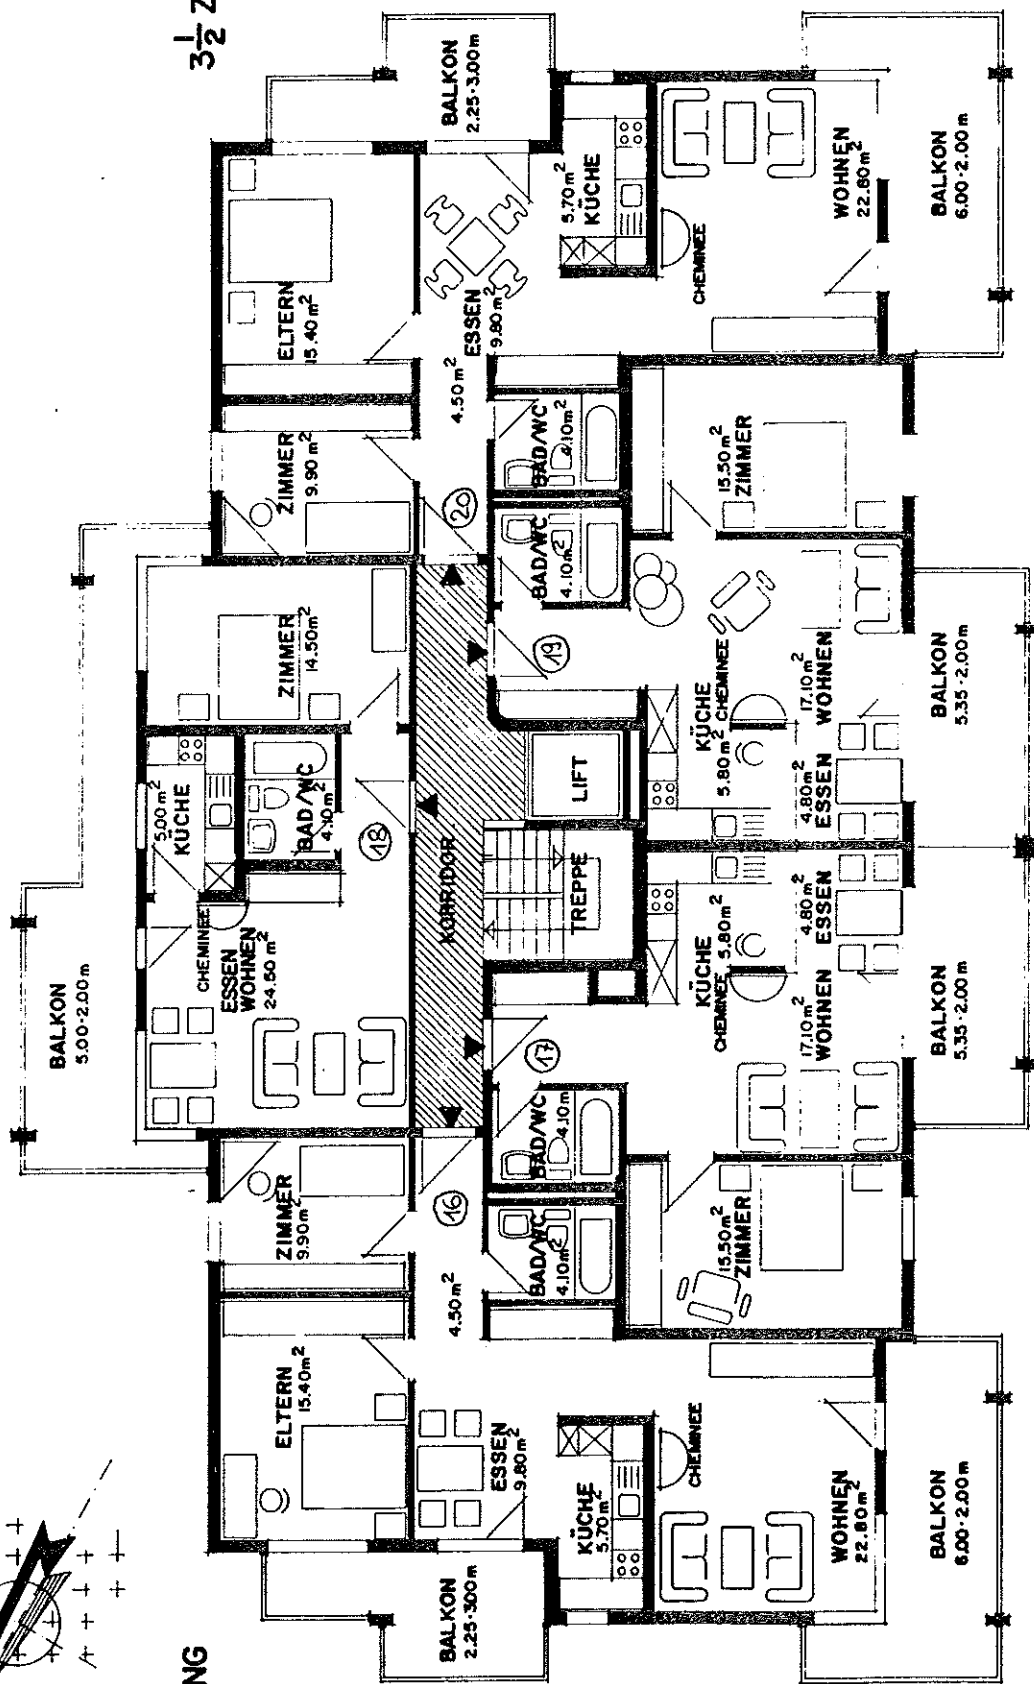

3 1/2 Z. WOHNUNG

3 1/2 Z. WOHNUNG

2 1/2 Z. WOHNUNG

2 1/2 Z. WOHNUNG

MST:

