
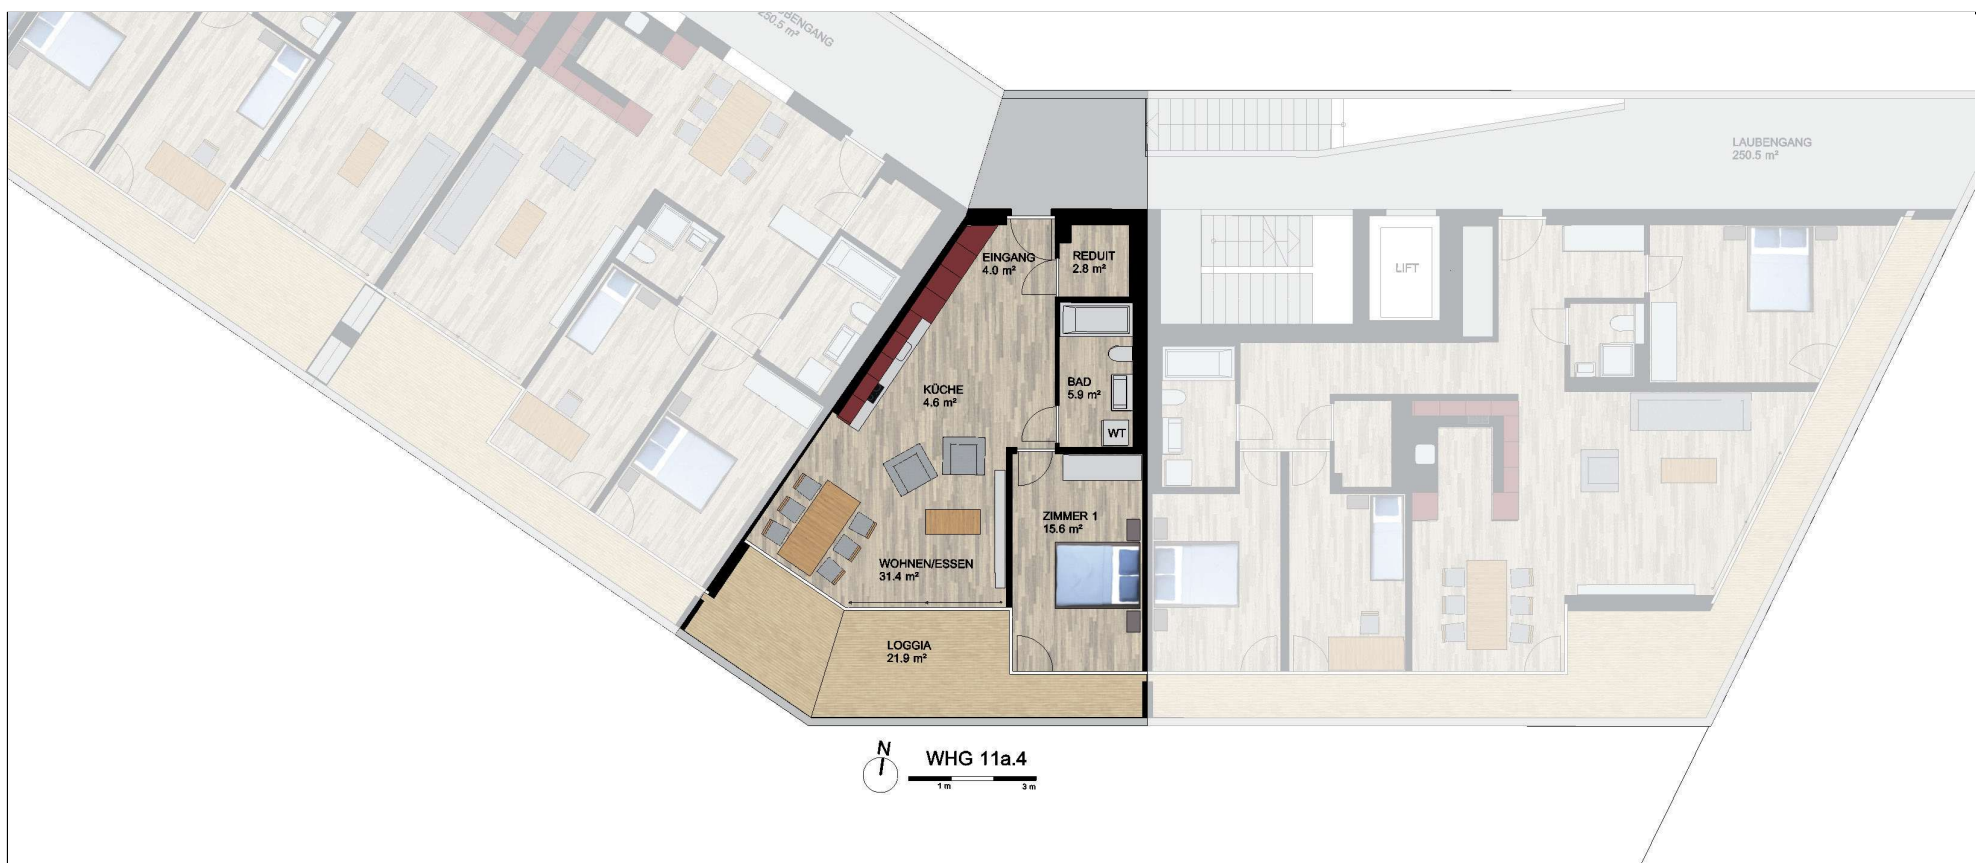


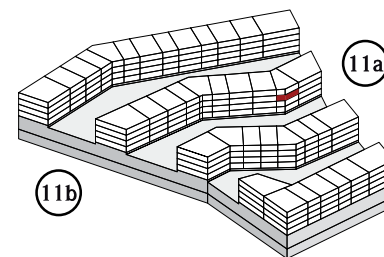

Wohnungsinformation

WHG 11a.4.4
Geschoss: 4
Grösse: 2.5 Zimmer
Nettowohnfläche: 64.4 m²

Kontakt

Wincasa AG, Immobilien-Dienstleistungen
Frau Francine Zuber, Vermarkterin
Grüzefeldstrasse 41, CH-8401 Winterthur
Phone 052 268 89 66, Fax 052 268 89 15
mailto: francine.zuber@wincasa.ch
www.james-winterthur.ch, www.wincasa.ch