
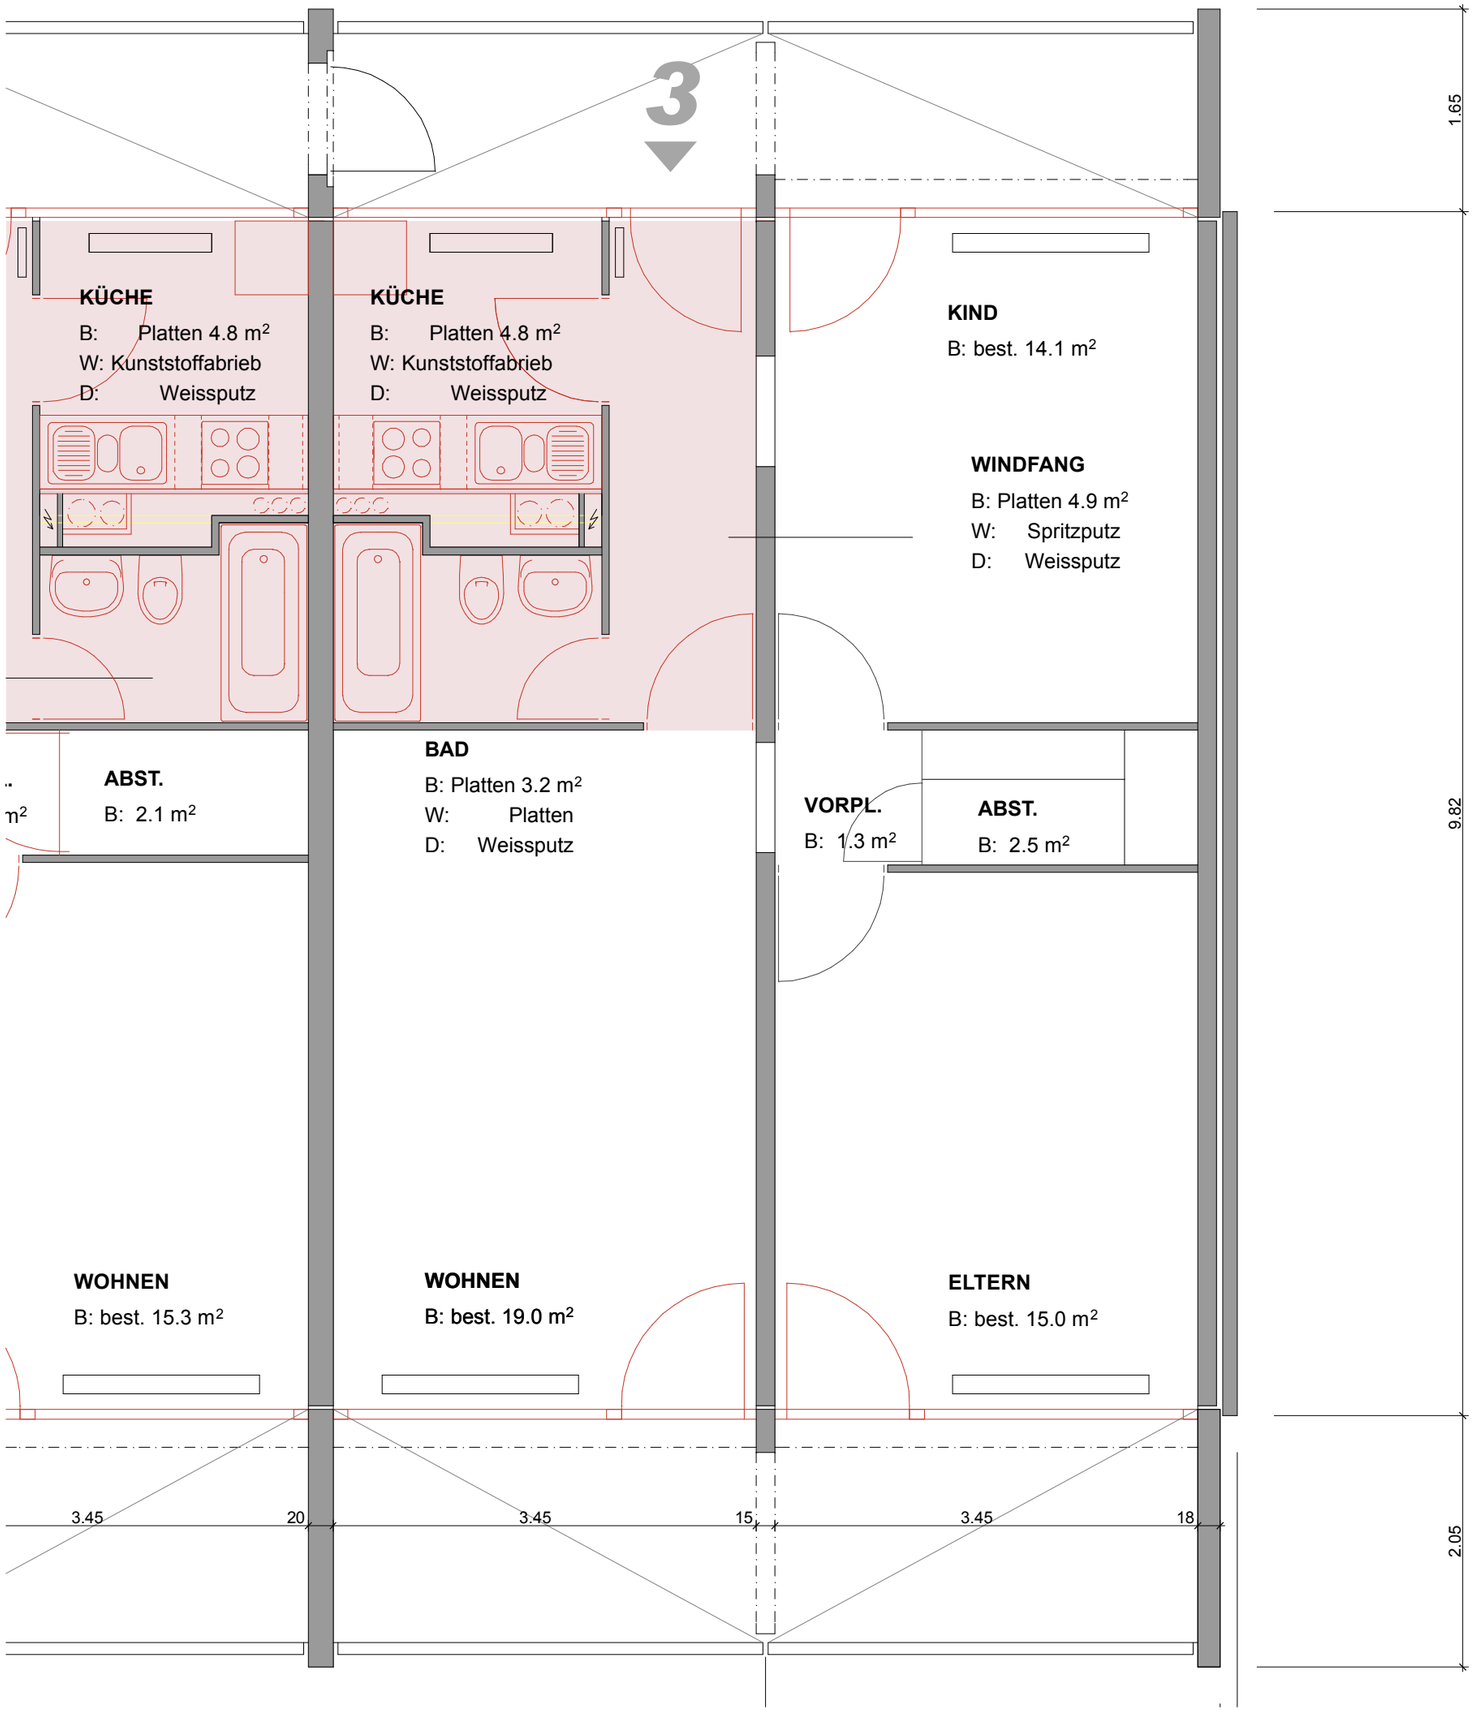


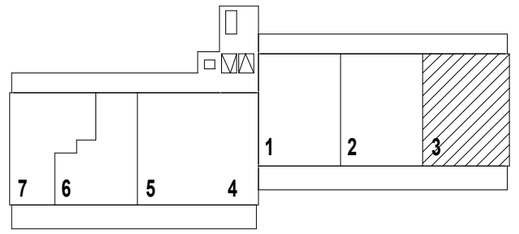

ERNEUERUNG AUGARTEN RHEINFELDEN

CREDIT SUISSE ASSET MANGMENT FUNDS
CREDIT SUISSSE 1A IMMO PK ZÜRICH

WINCASA
RHEINFELDEN + ZÜRICH

UNIRENOVA
BASEL + ZÜRICH

PHASE 1

GRUNDRISSAUSSCHNITTE A3 REVISIONSPLÄNE M 1:50

STRASSE WALDHOFSTRASSE 37

HOCHHAUS 3 **STRANG 3**

WOHNUNGSTYP **GESCHOSS 1.-11. OG**

3 ZIMMER - WOHNUNG

MASSTAB 1:50
FORMAT A3
DATUM 12.08.08
GEZ SB

PLAN NR. 3.3.1-11

OTTO + PARTNER
PLANUNG ARCHITEKTUR BAUAUSFÜHRUNG AG