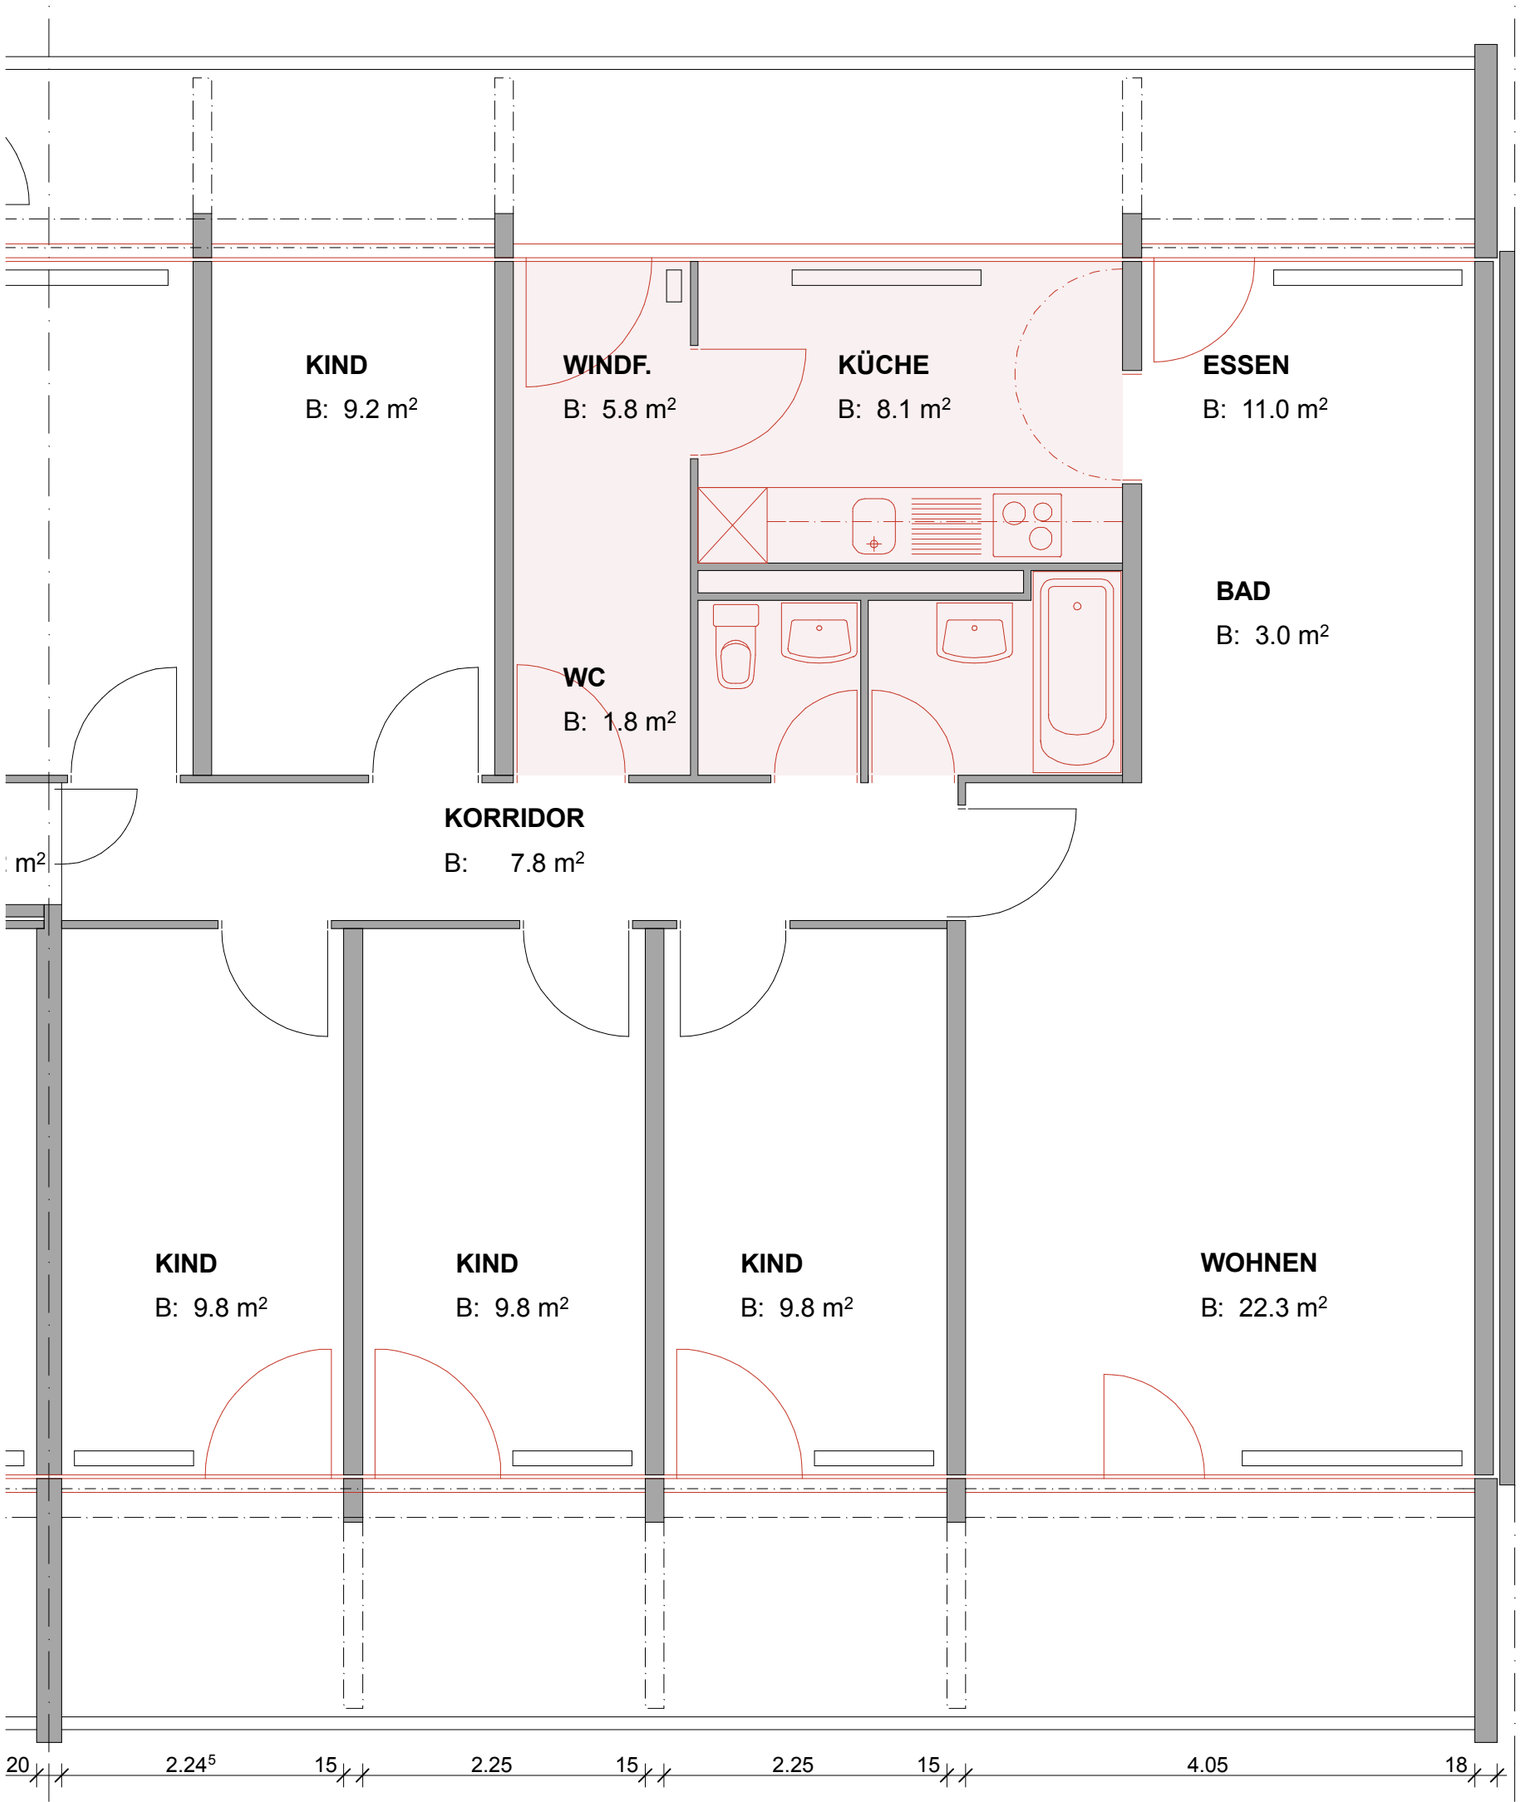

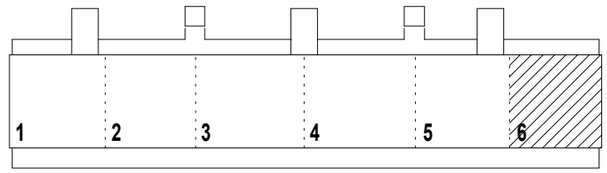

ERNEUERUNG AUGARTEN RHEINFELDEN

CREDIT SUISSE REAL ESTATE FUND LIVINGPLUS
ZÜRICH

WINCASA
RHEINFELDEN + ZÜRICH

UNIRENOVA
BASEL + ZÜRICH

PHASE 2

GRUNDRISSAUSSCHNITTE A3 REVISIONSPLÄNE M 1:50

STRASSE GEM. TYPOLOGIENLISTE

MFH TYP M3 **STRANG 6**

WOHNUNGSTYP **GESCHOSS 1.-3. OG**

6.5 ZIMMER - WOHNUNG

MASSTAB 1:50
FORMAT A3
DATUM 21.07.08
GEZ CM
REVISION A 04.11.08

PLAN NR. M3.6.1-3. OG

OTTO + PARTNER
PLANUNG ARCHITEKTUR BAUAUSFÜHRUNG AG