


1. OBERGESCHOSS

Büroflächennummer
6075-1B01

Gesamtfläche ca. 698 m²

Kleinere Flächen können zu einer grösseren Fläche zusammengelegt werden.

Aussicht Richtung S-Bahn-Station (S3) Basel Dreispitz

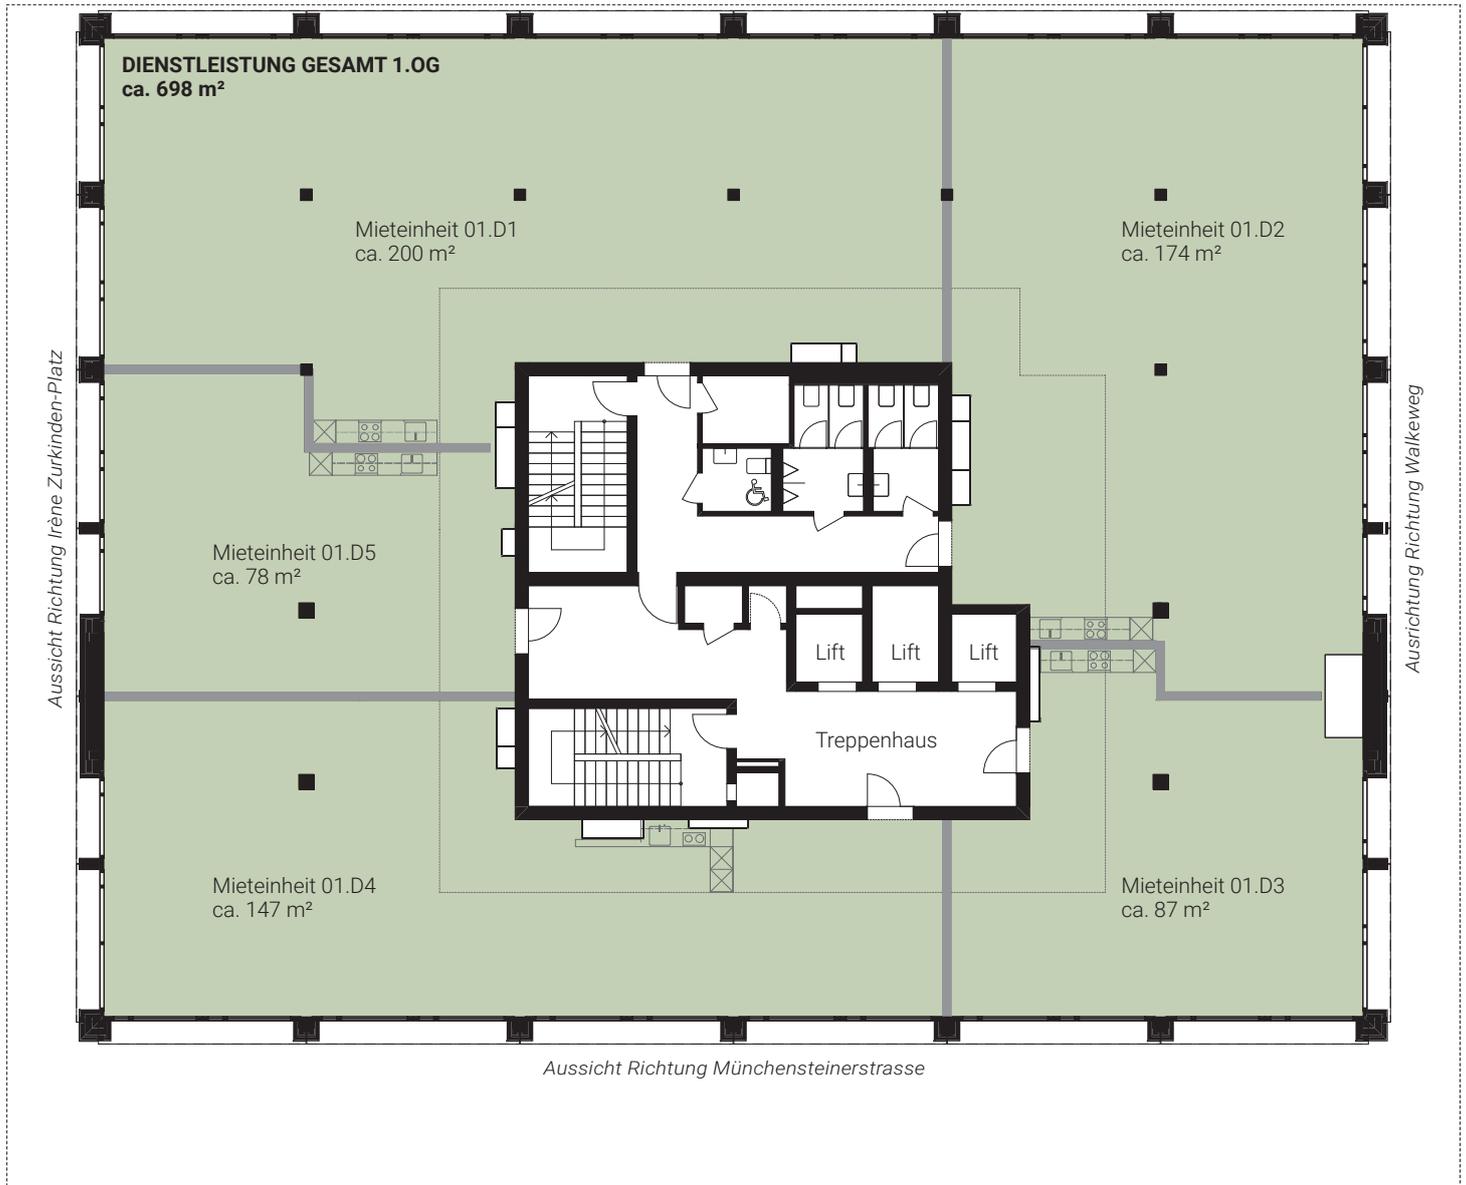

Massstab 1:200



0 10 m

www.syd-basel.ch

Irrtümer und Änderungen bleiben vorbehalten.

BERATUNG & VERMIETUNG

Wartec Invest
Immobilien auf gutem Grund

Wartec Invest AG / Grenzacherstr. 79 / 4058 Basel / T +41 61 690 92 20 / F +41 61 690 92 30 / www.wartec-invest.ch