
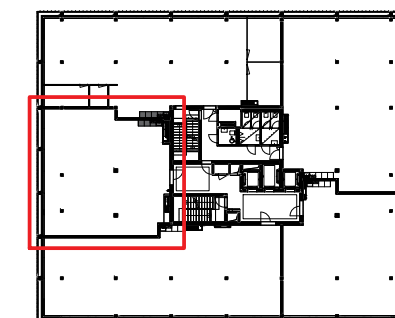


Warteck Invest AG

Warteck Invest AG | Basel

2.OG | Studienplan

Mieteinheit 02.D5 | Variante 1

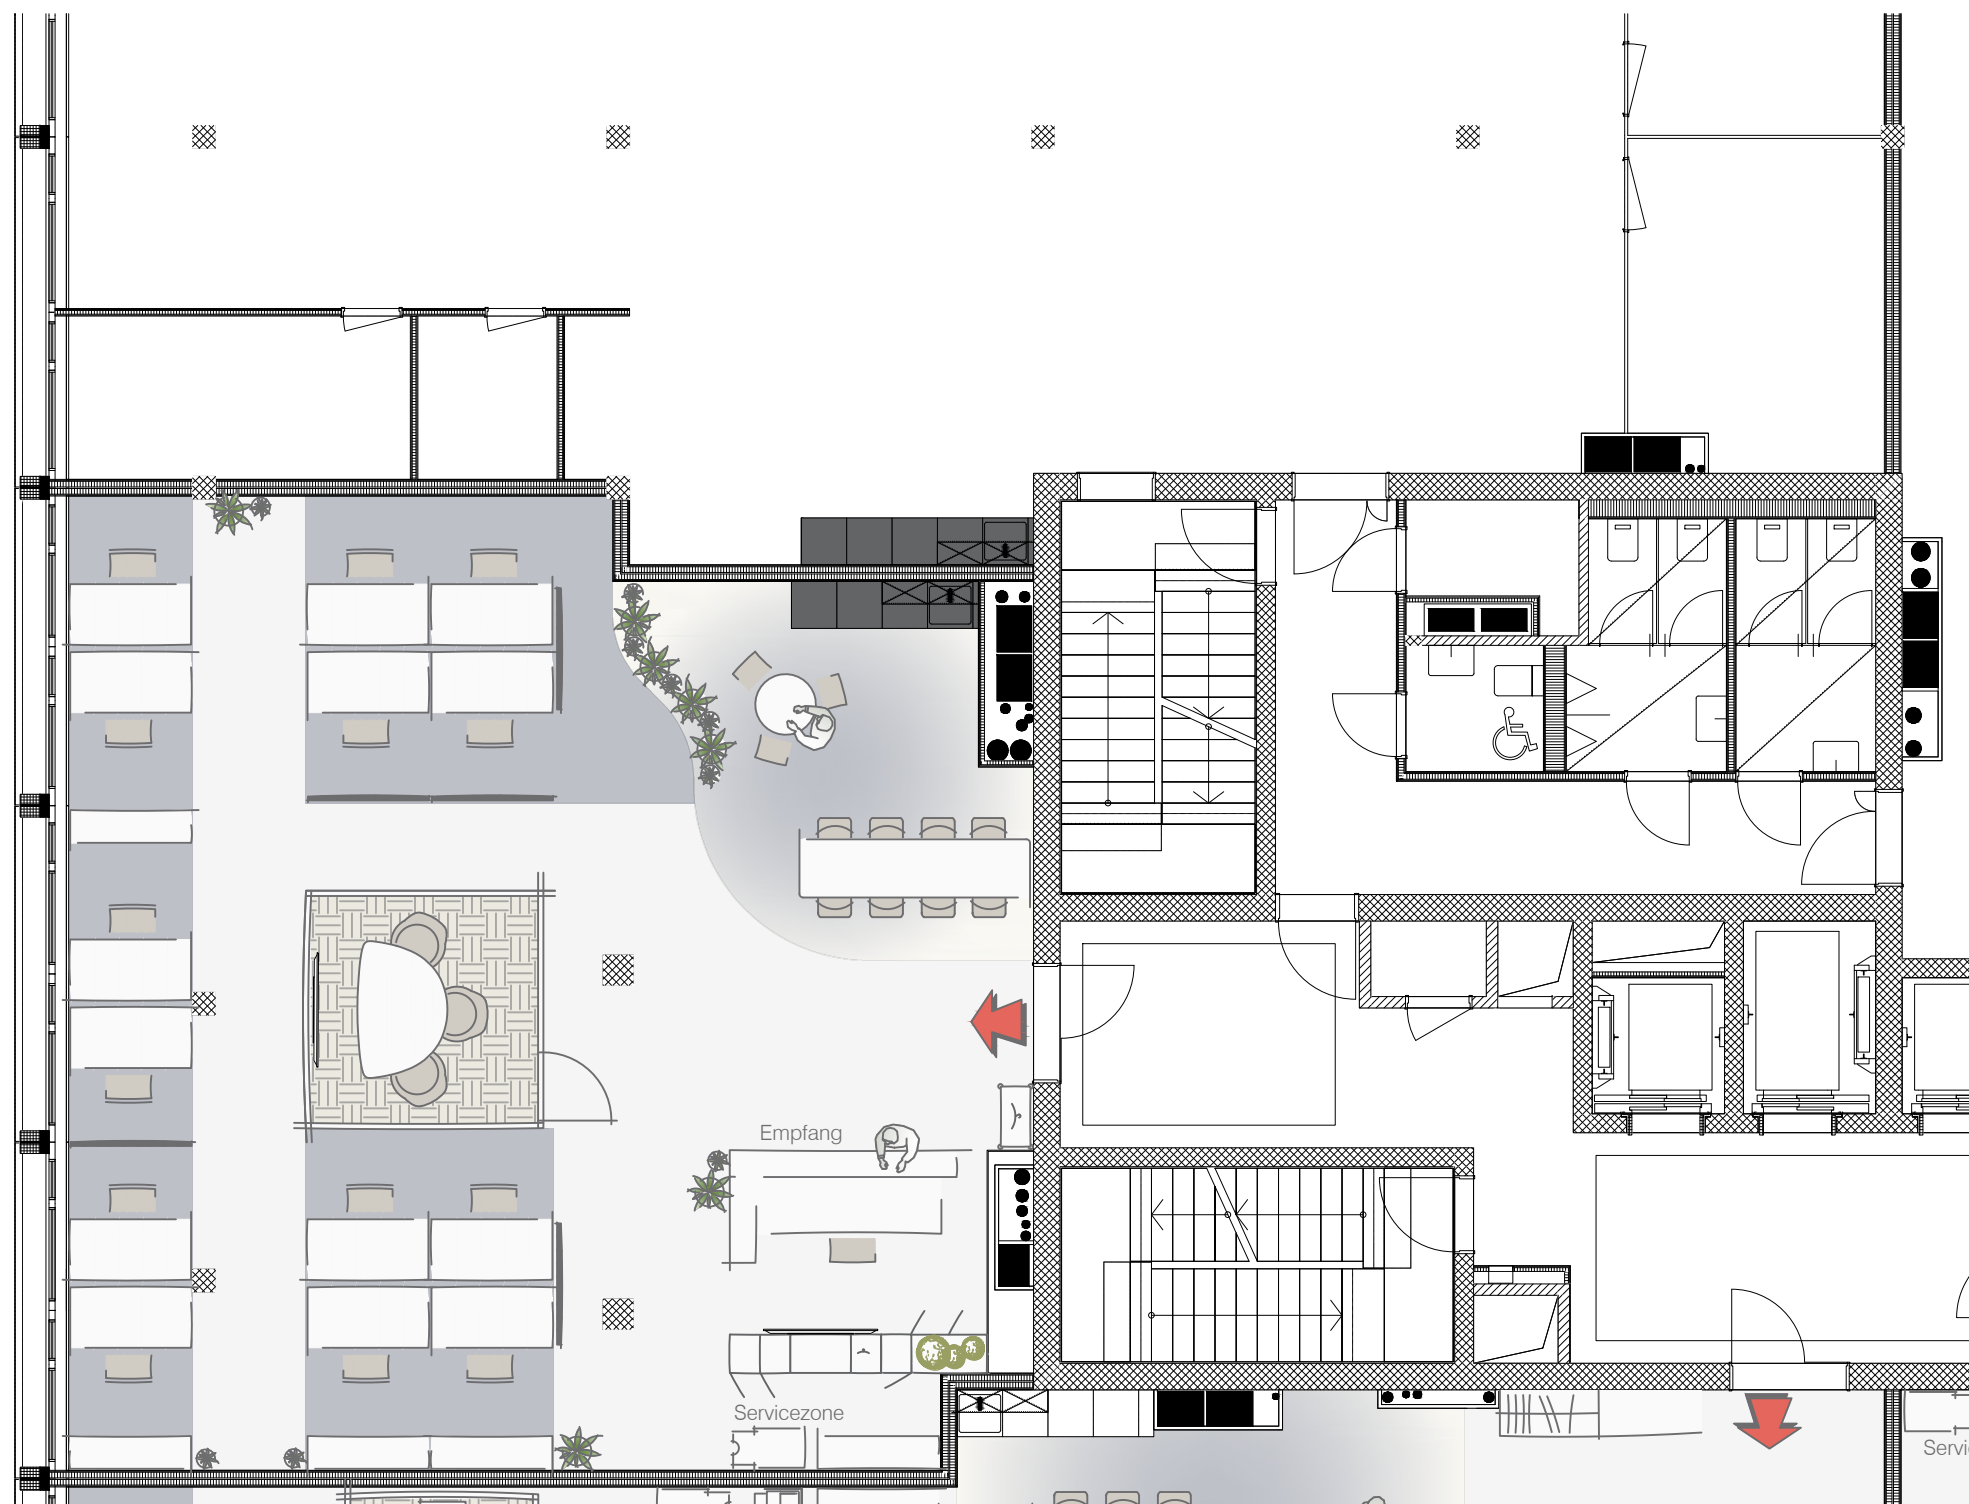

Total APL: 14 (Fix) (10.86m² pro MA)
 Projektfläche: 152 m²

Objektdaten	Münchensteinerstrasse 117 4053 Basel
Kunde	Münchensteinerstrasse 117 4053 Basel
RH. roh abgh.	3.177 m
Projekt Zeich.-Nr.	2025126 20
Massstab	1:100
Erstellungsdatum	19.01.26 PF
Änderungsdatum	