

2½ Zimmer

Syd

11. OBERGESCHOSS


TYP 5A – SQUARE

Wohnungsnummer


11-01

Wohnfläche ca. 70.4 m²

Wintergarten ca. 6.6 m²

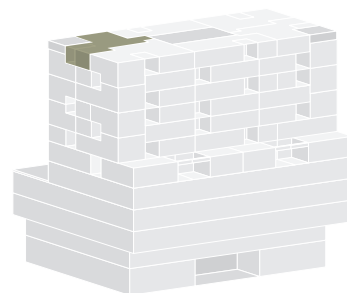

Aussicht Richtung S-Bahn-Station (S3) Basel Dreispitz

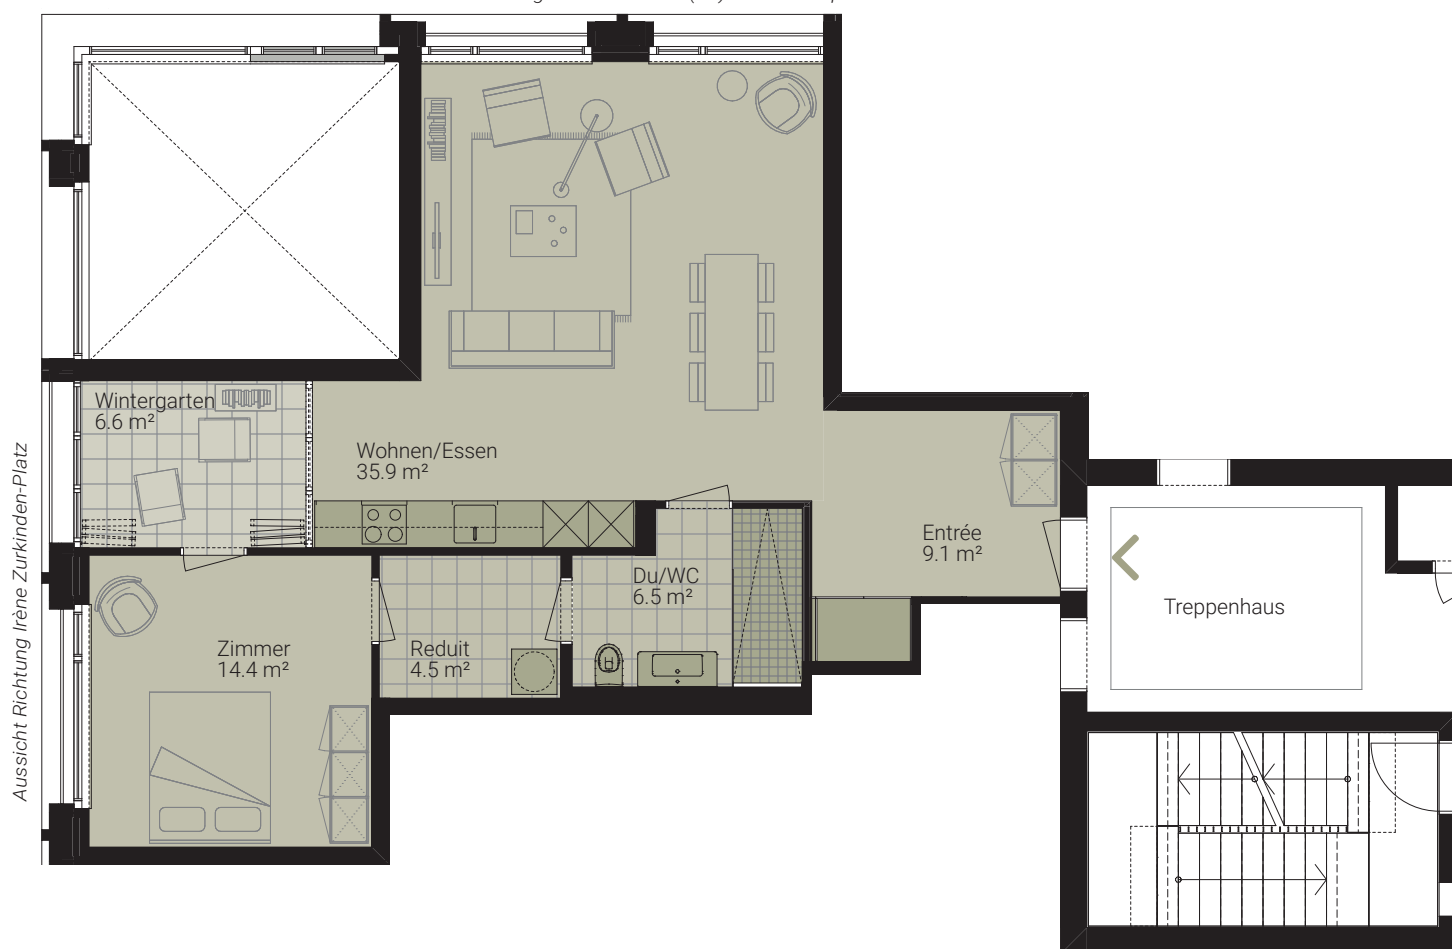

Massstab 1:100



0

5 m

www.syd-basel.ch

BERATUNG & VERMIETUNG



Warteck Invest
Immobilien auf gutem Grund

Warteck Invest AG/ T +41 61 690 92 20 / www.warteck-invest.ch

Irrtümer und Änderungen bleiben vorbehalten.
Alle Quadratmeterangaben sind Circaangaben.