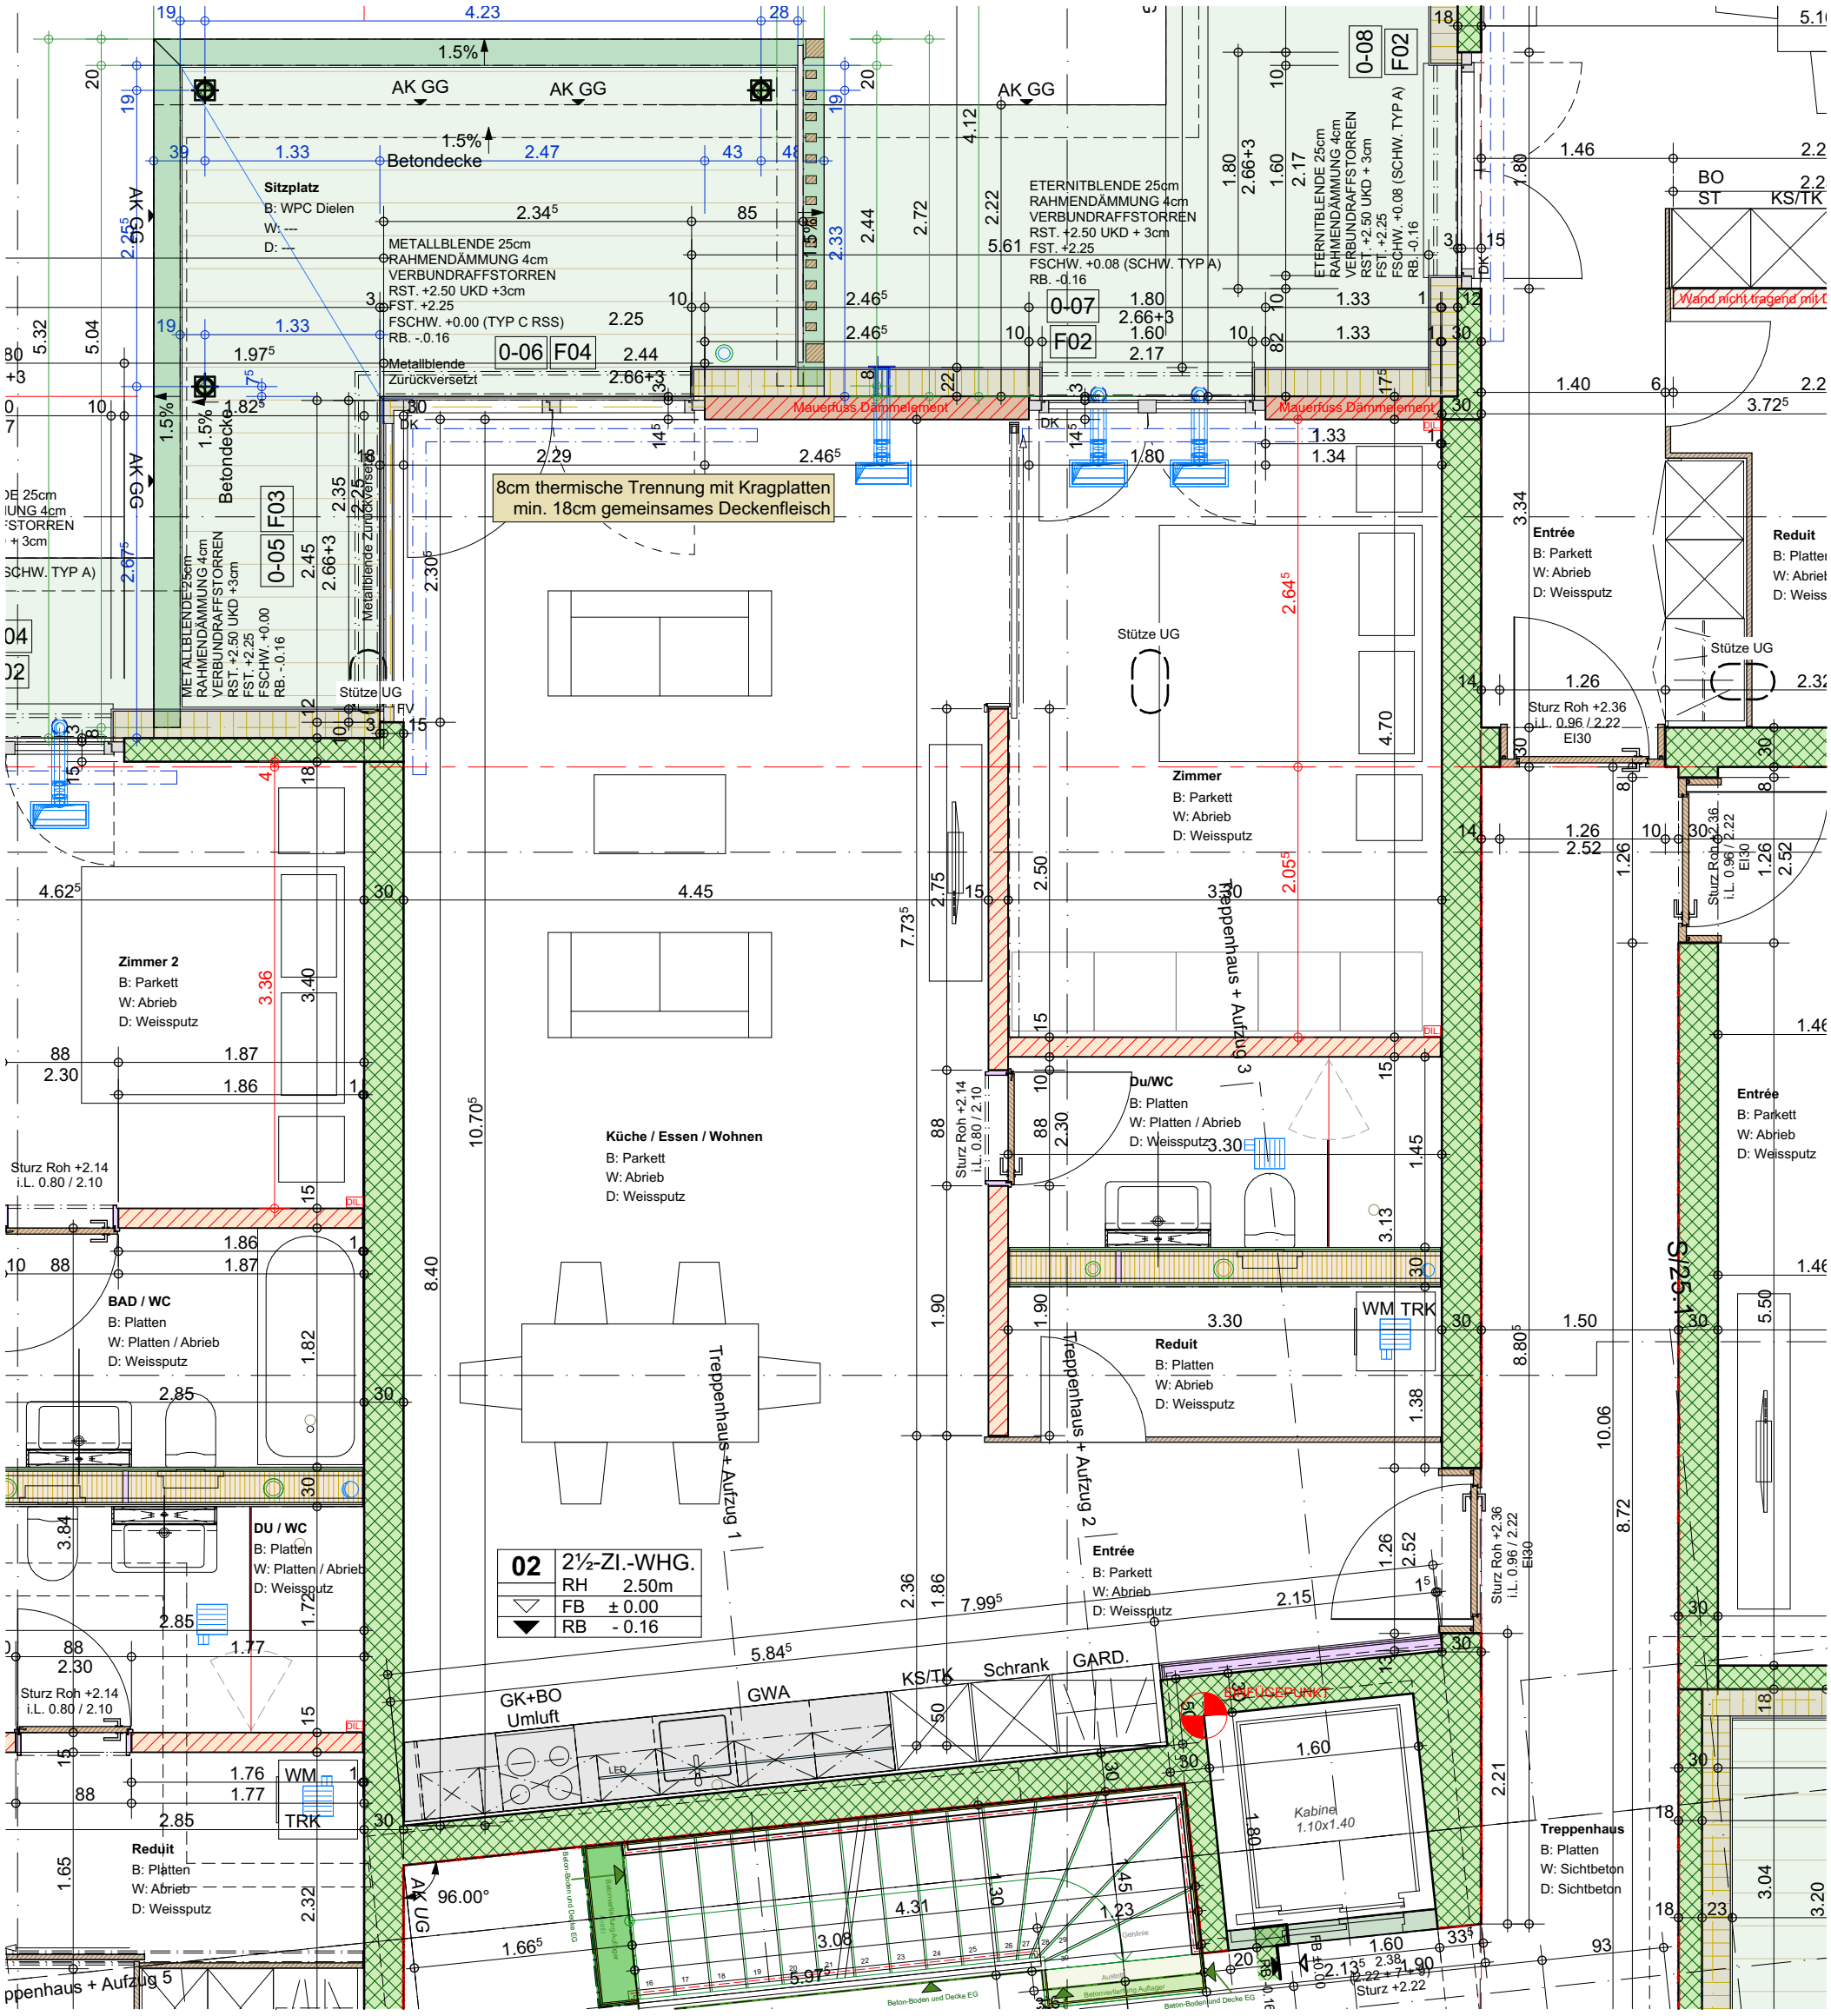

Andrea + Martin, Binder-Raths
8413 Neftenbach

ebneterpartner ag

Neubau MFH mit Tiefgarage
Abbruch Gebäude Assek-Nr. 729
Zürichstrasse 30
8413 Neftenbach

EG Wohnung 02 Grundriss

MST. 1:50

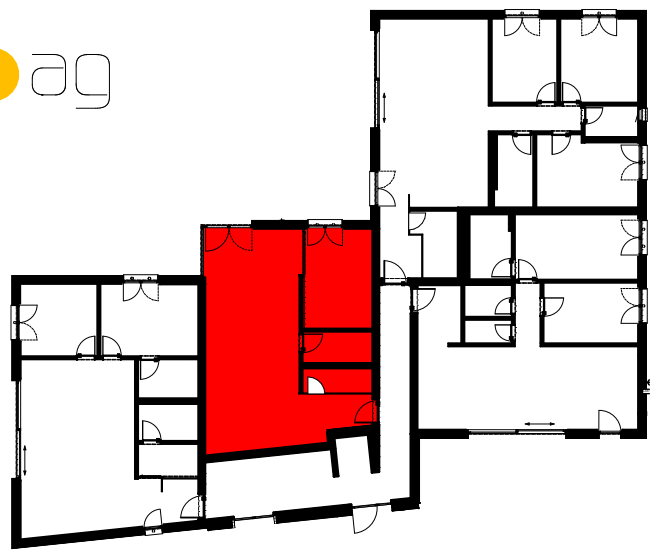

Ebneter Partner AG	www.ebneter.ch
Amriswilerstrasse 57	CH-8570 Weinfelden
phone +41 (0)71-626 20 60	info@ebneter.ch

|2105 - | Gez. fs | form. A3 | dat. 15.08.2025 | rev. 04.03.2026