143

UMBAU WOHNHAUS C. HOFKUNST, 8262 RAMSEN

BAUPROJEKT GRUNDRISSE, QUERSCHNITT + FASSADEN M.ST. 1:100

PL. NR. 143/1 CR. 84/40 DATUM: 12.09.1990

CHARLES BALSIGER
ARCHITEKTURBÜRO
8260 STEIN AM RHEIN
TEL. 054 413 413

ABBRUCH
NEU
BESTEHEND

DIE BAUHERRSCHAFT:
8262 RAMSEN
8260 STEIN A/RH.

1990


DER ARCHITEKT:




FASSADE WEST




FASSADE NORD

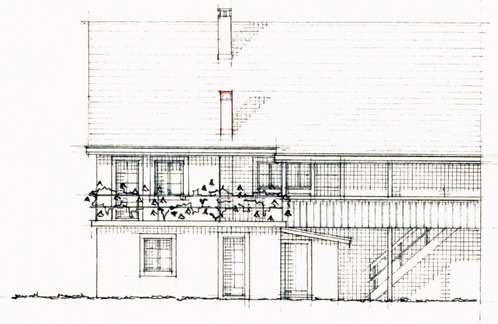

FASSADE SÜD

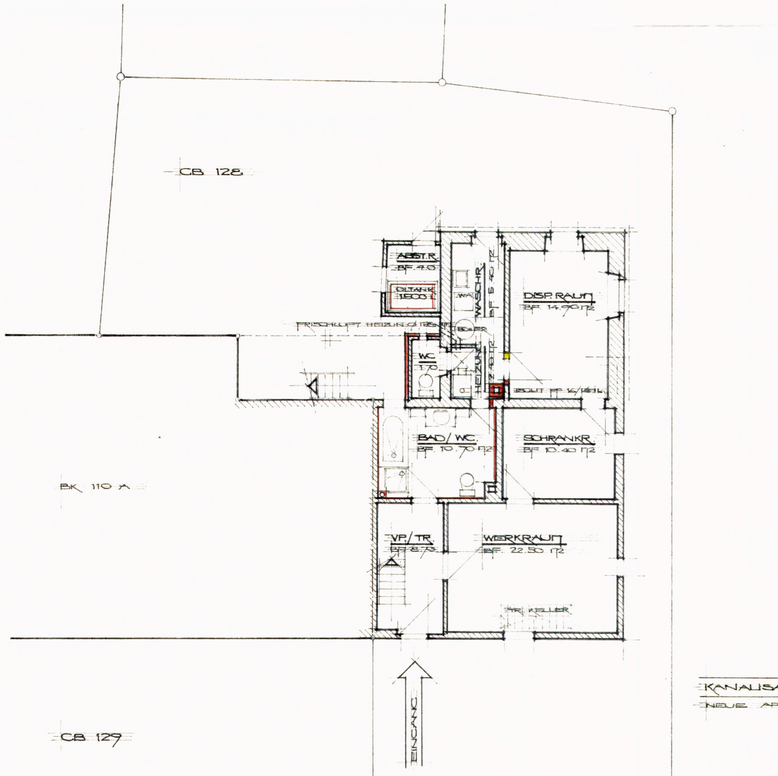


CR. ERDGESCHOSS

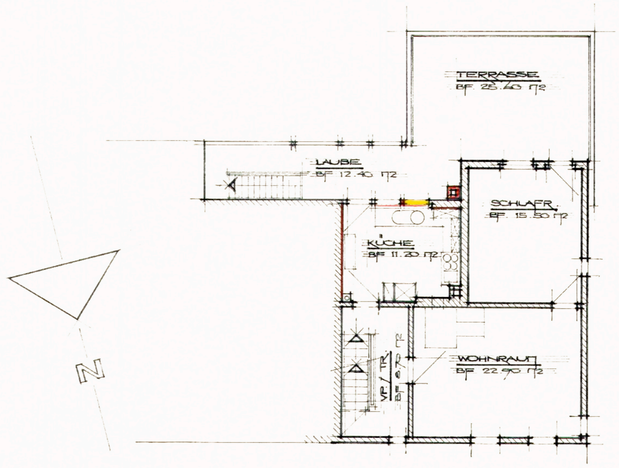

CR. OBERGESCHOSS

KANALISATION:
NEUE APPARTE AN BEST. HAUSKANALISATION

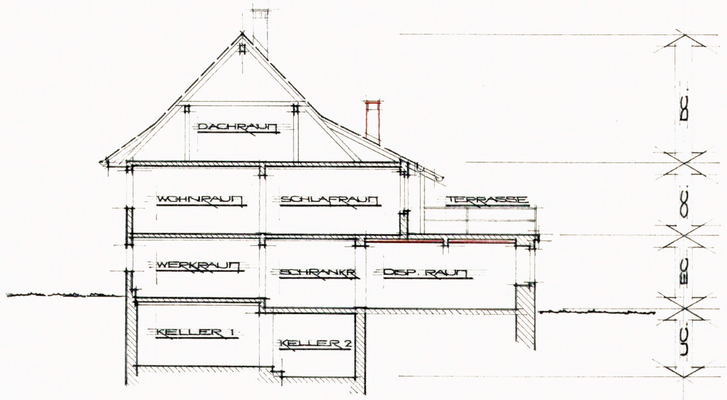


QUERSCHNITT




FASSADE WEST




FASSADE NORD

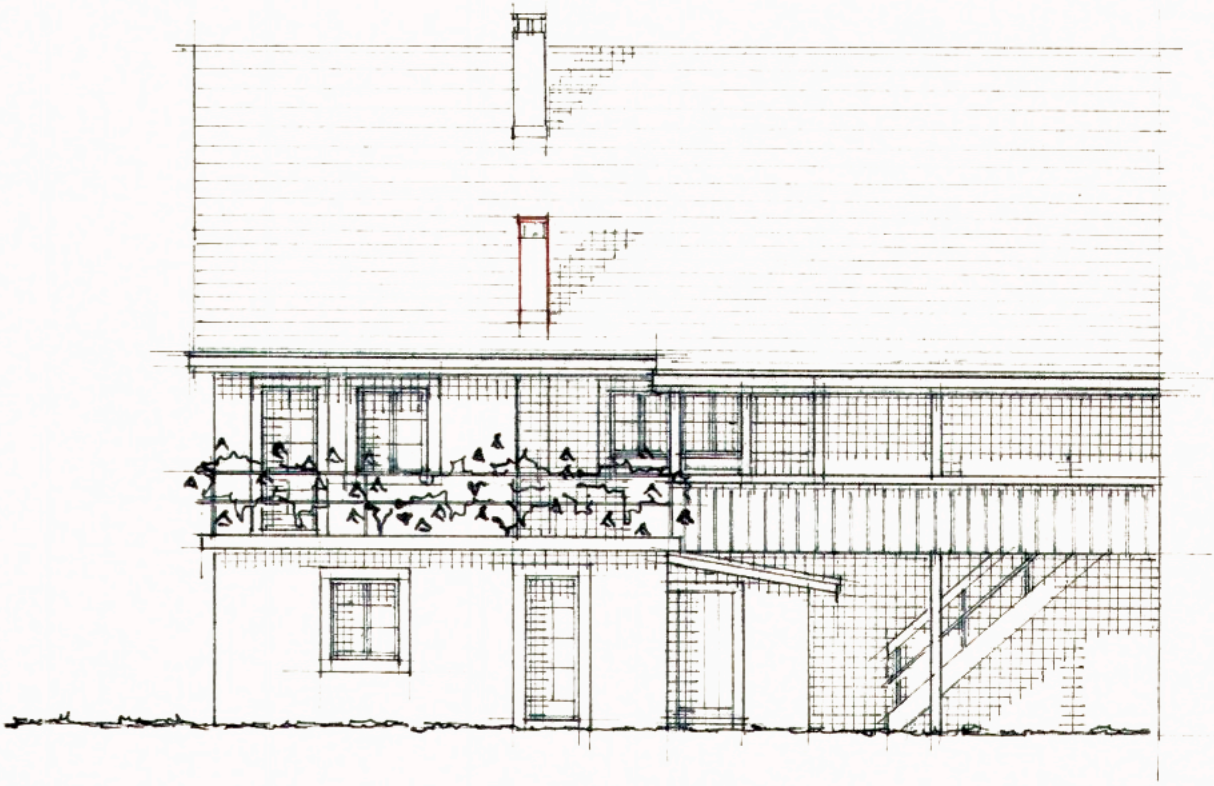


FASSADE SÜD

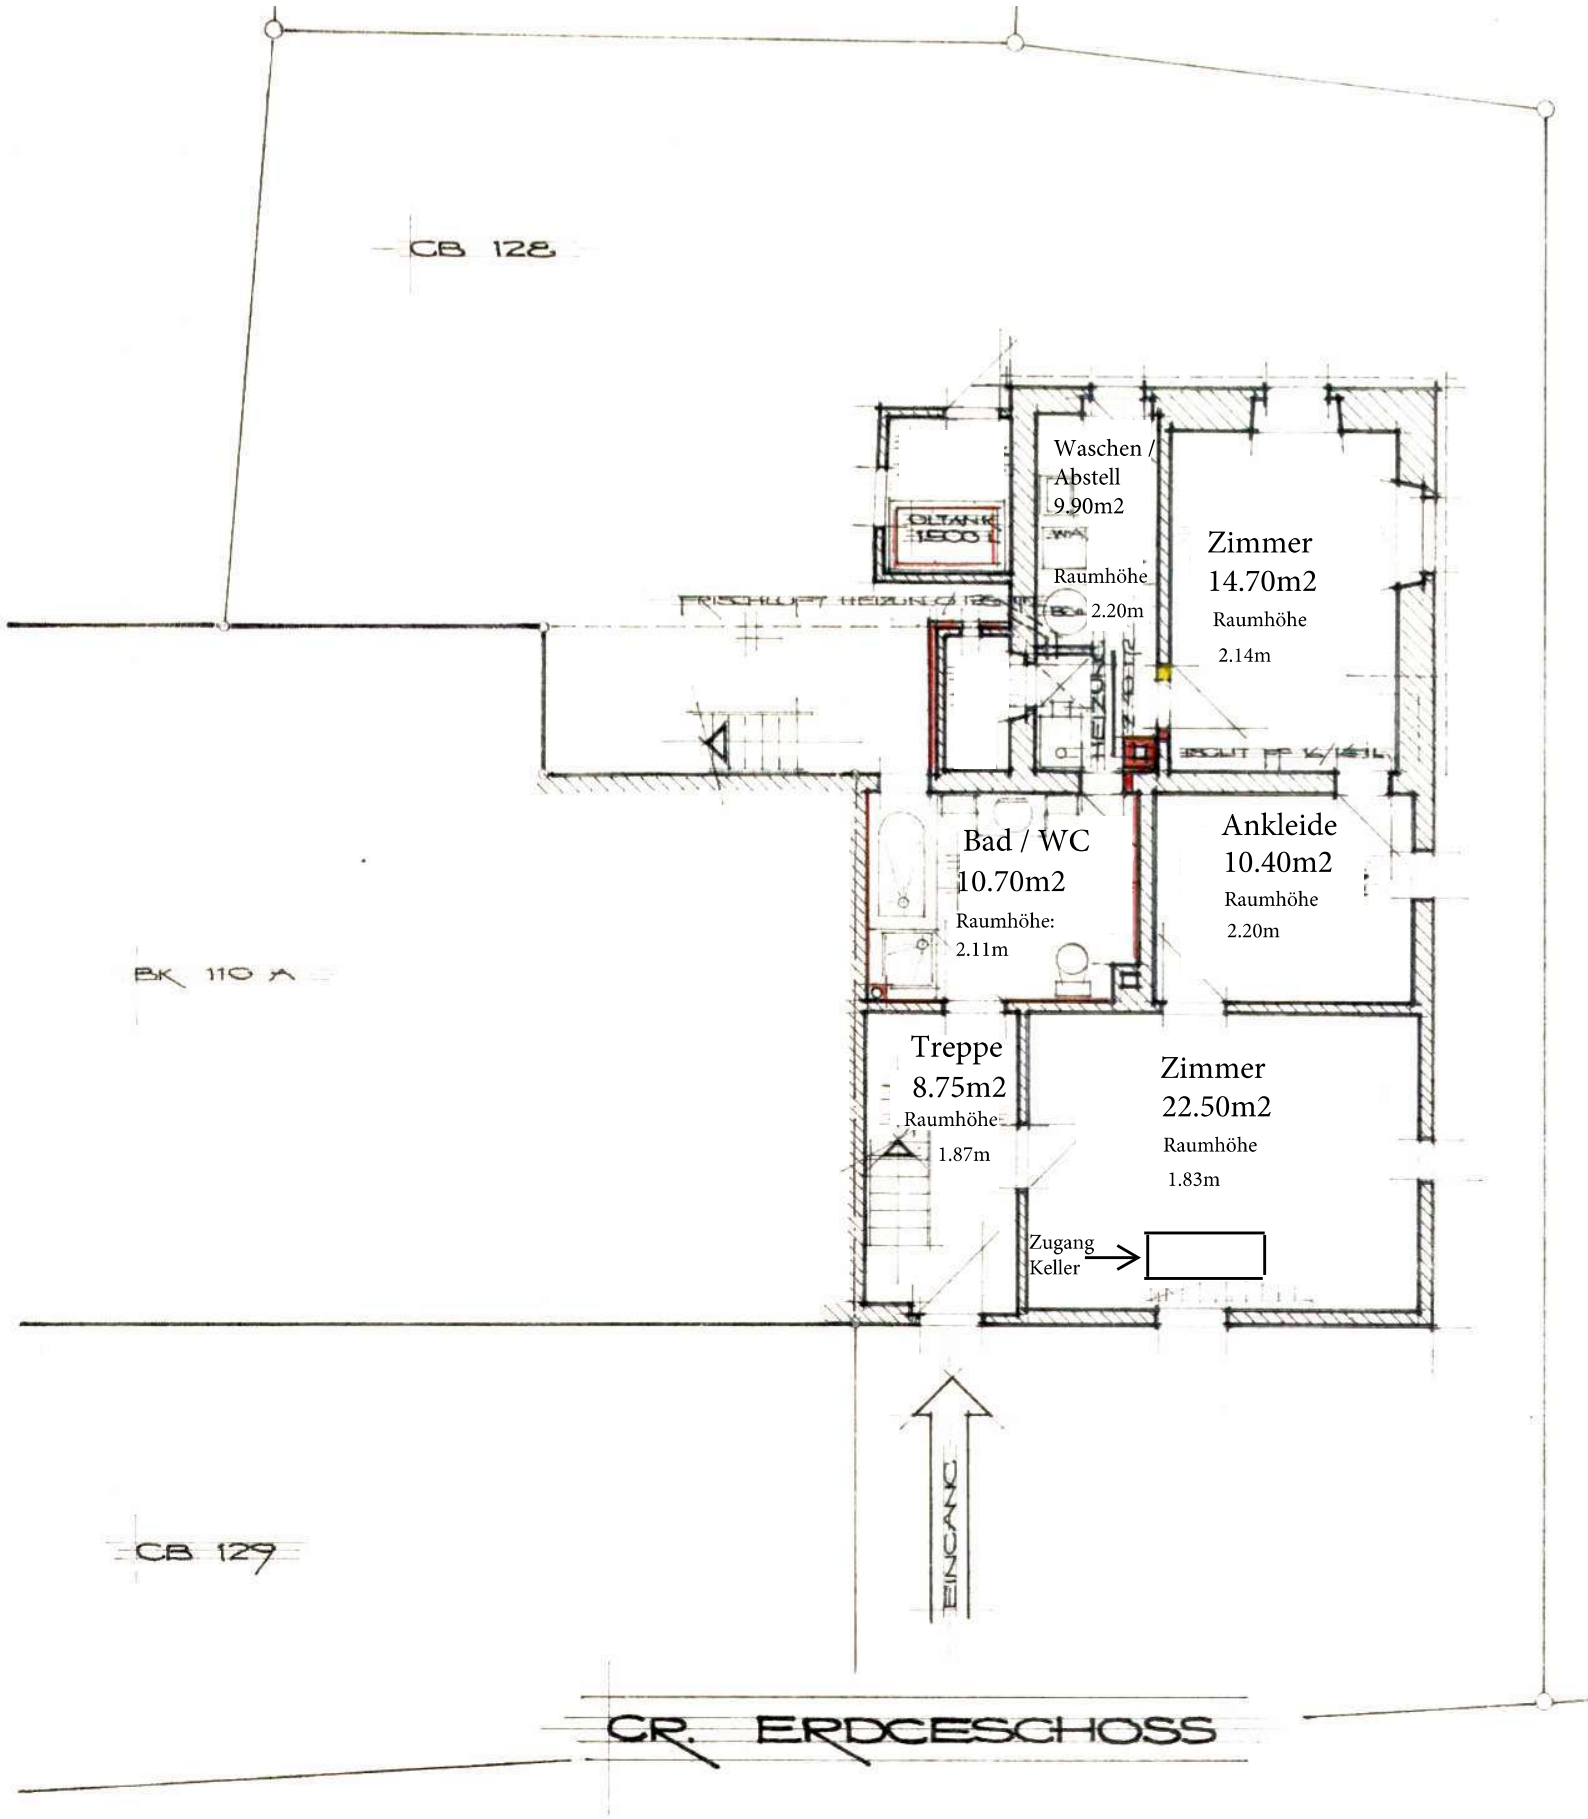
CB 128
Waschen /
Abstell
9.90m2
Raumhöhe
2.20m
Zimmer
14.70m2
Raumhöhe
2.14m
Bad / WC
10.70m2
Raumhöhe:
2.11m
Ankleide
10.40m2
Raumhöhe
2.20m
Treppe
8.75m2
Raumhöhe
1.87m
Zimmer
22.50m2
Raumhöhe
1.83m
Zugang
Keller
BK 110 A
CB 129
EINGANG
CR. ERDGESCHOSS

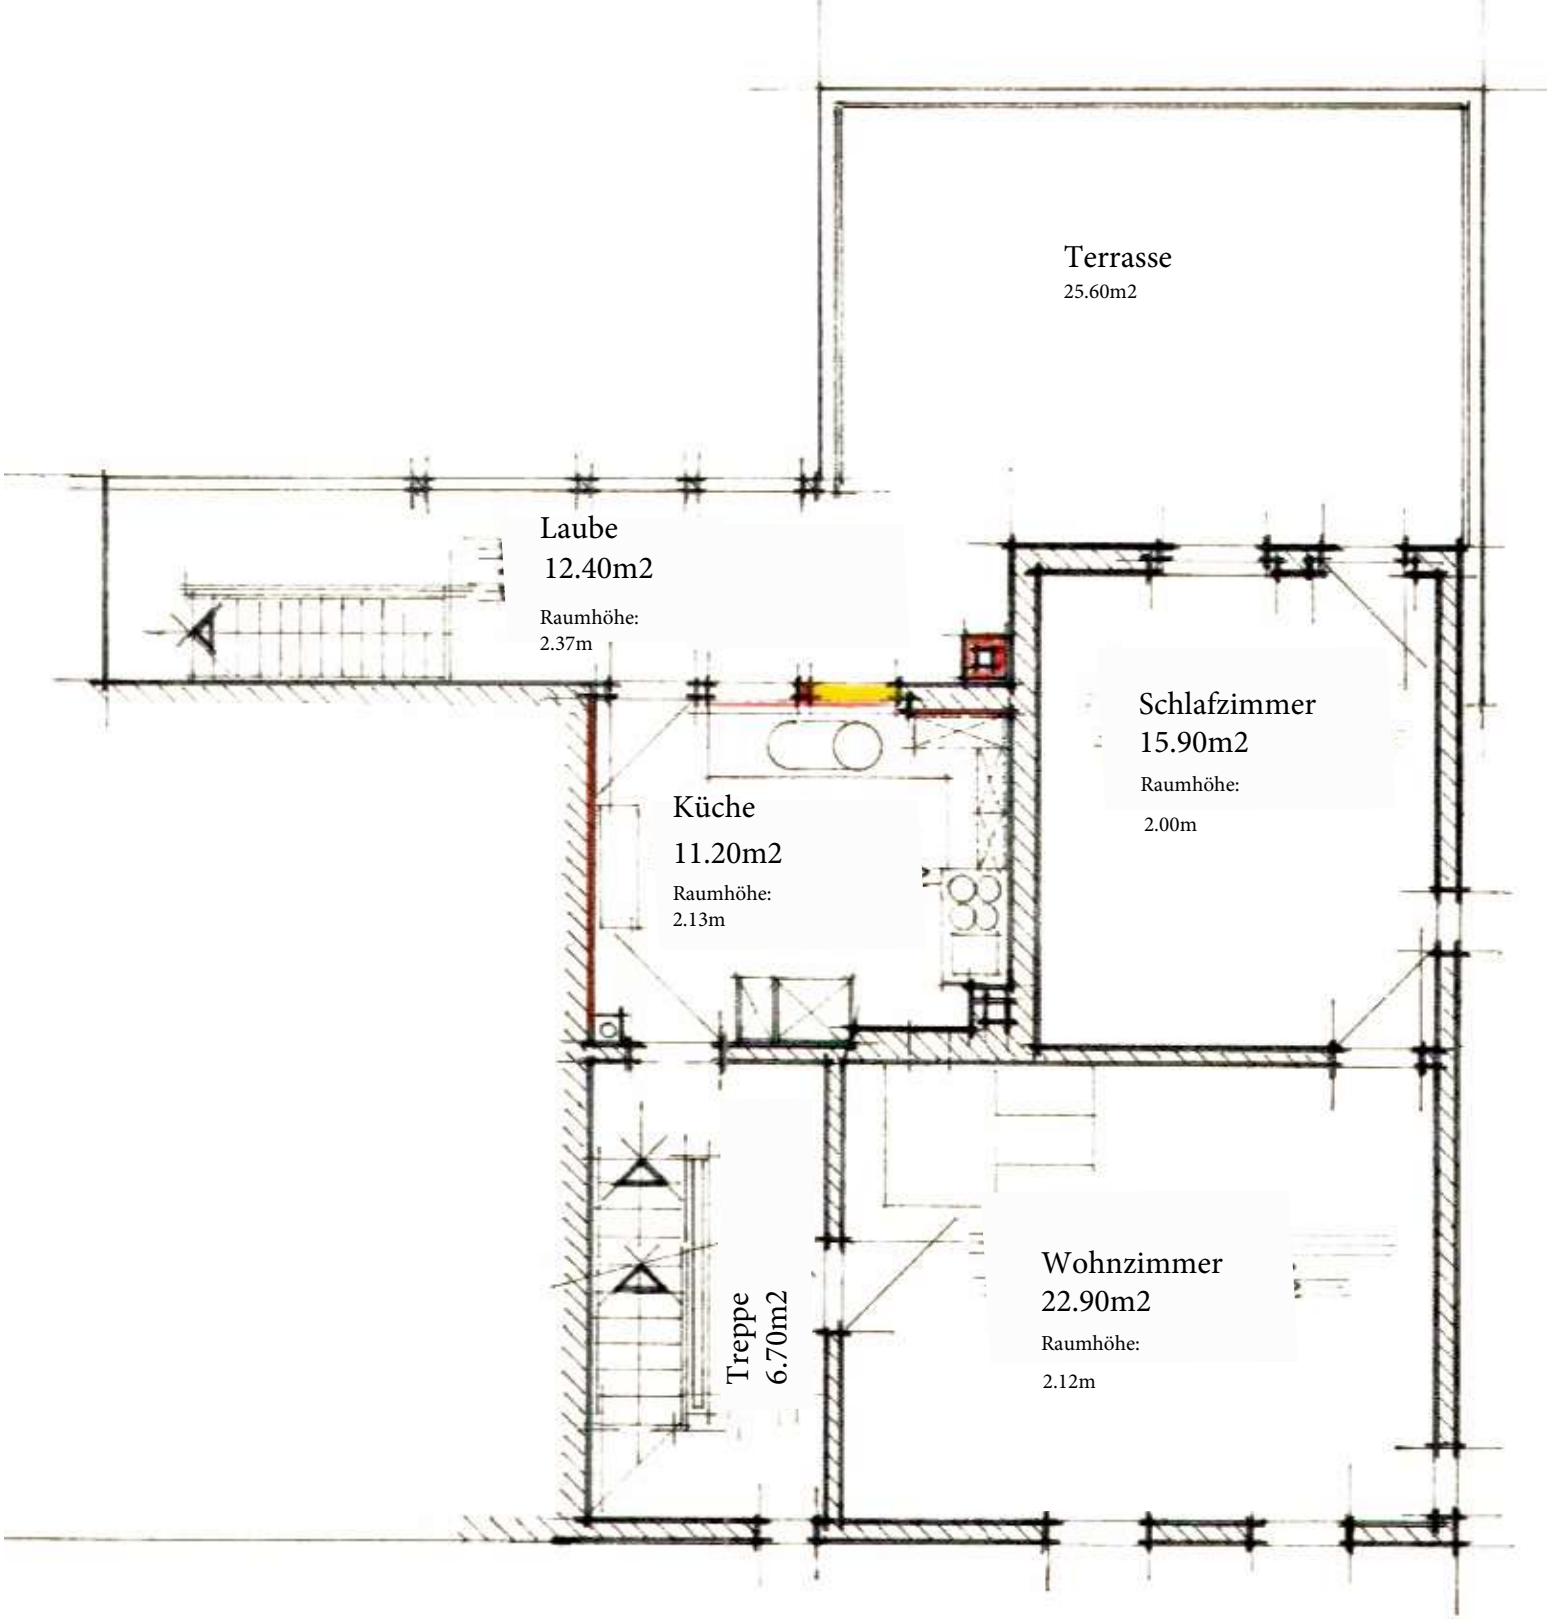

SATION

CR. OBERGESCHOSS

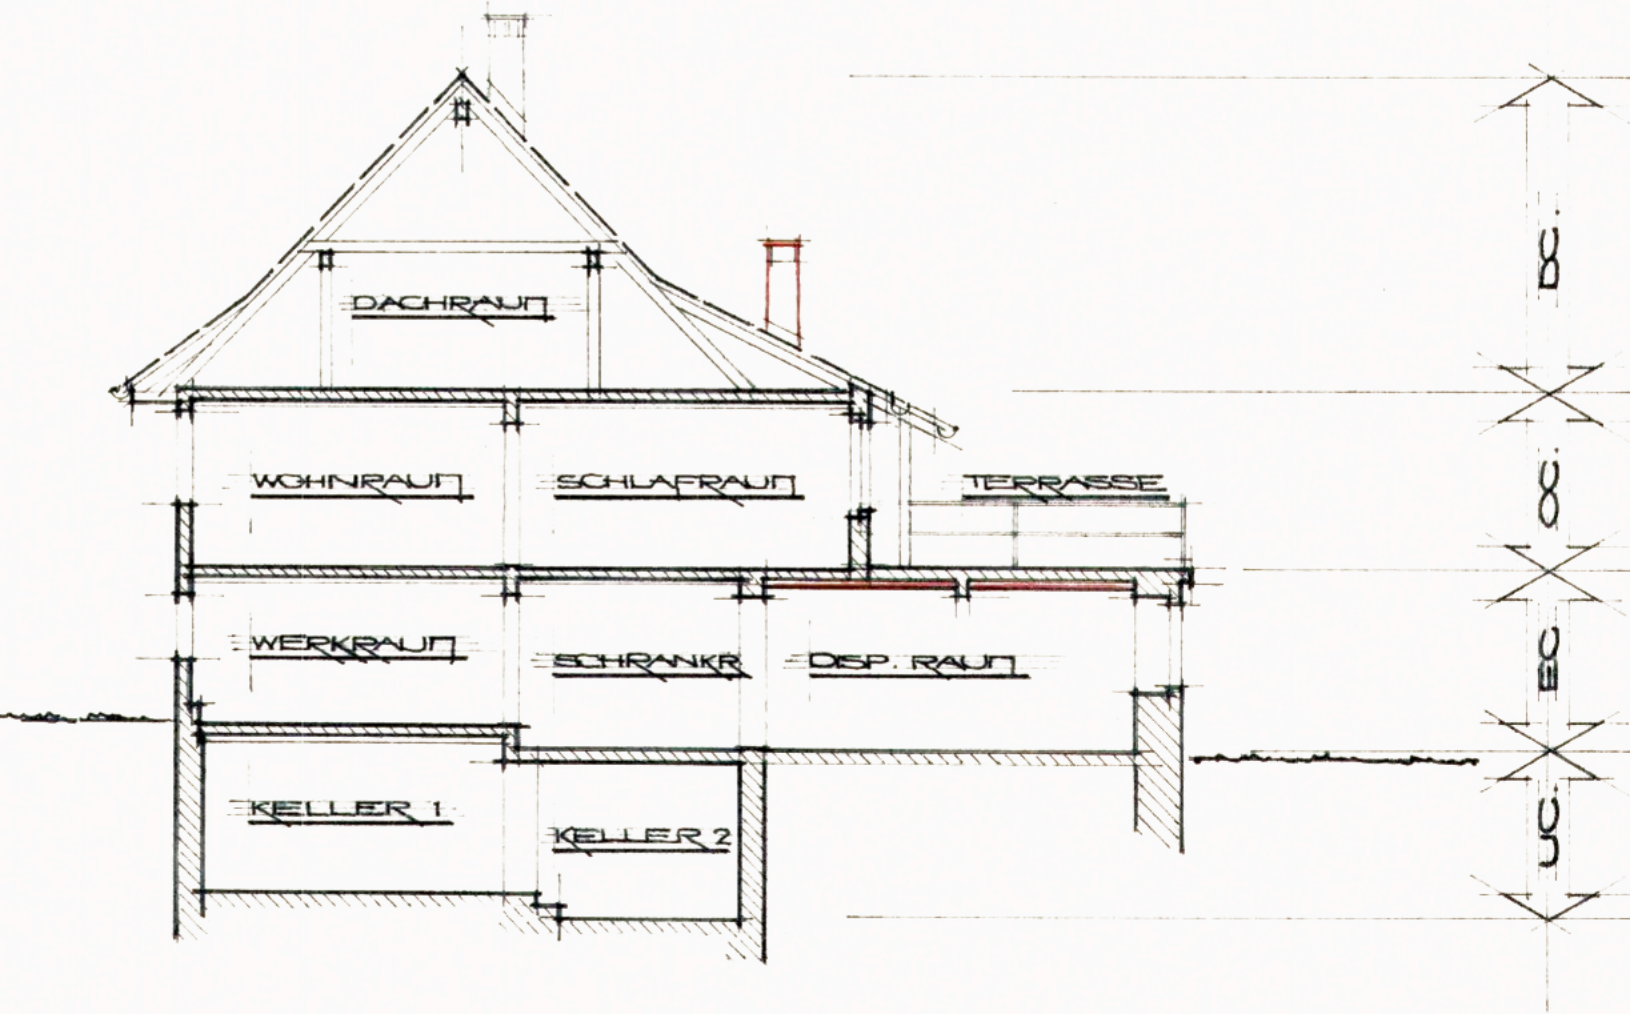

QUERSCHNITT