


4.01

2- Zimmerwohnung  
49.2 m<sup>2</sup>

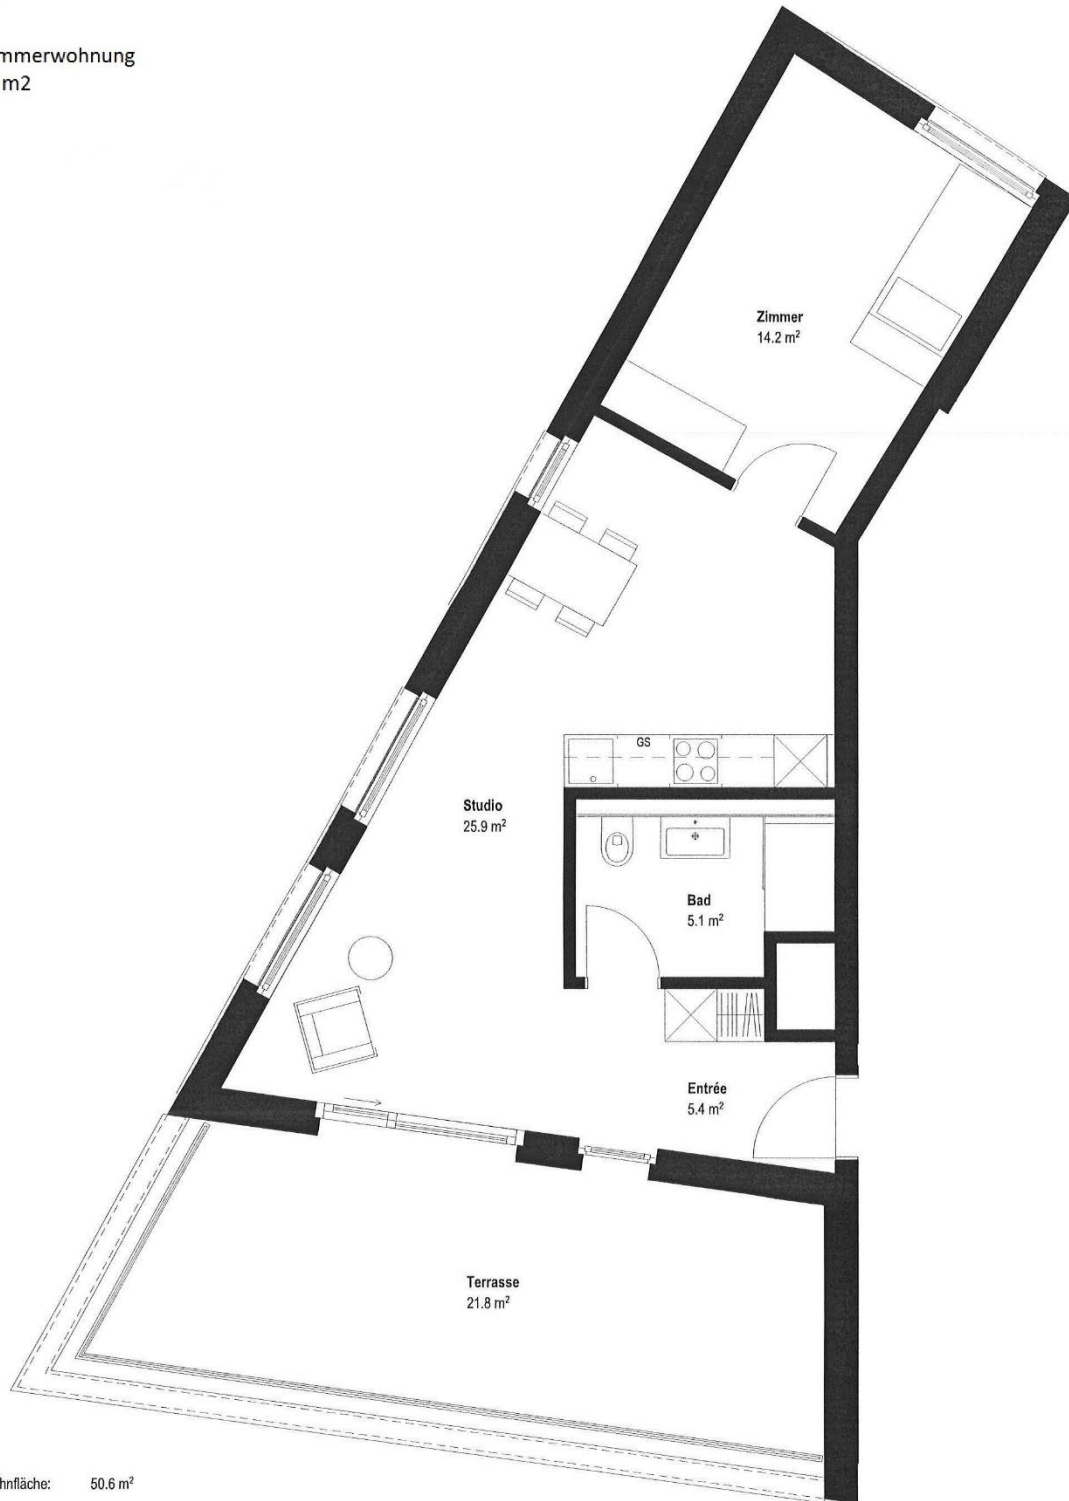

Nettowoohnfläche: 50.6 m<sup>2</sup>  
Kellerabteil 5.1 m<sup>2</sup>  
Terrasse 21.8 m<sup>2</sup>

0 1m 3m

OBJEKT: 319 Dörflistrasse 74, 8050 Zürich-Oerlikon

PL.-NR. 319-918

DETAIL: Wohnung 4.01 Attikageschoss

1:50

DATUM: 07.06.2017

REVIDIERT: 11.07.2017

VERWALTUNG: UTONOVA AG - IMMOBILIEN-MANAGEMENT GESCHÄFTSHAUS H113 VEGA-STRASSE 3, POSTFACH, 8152 GLATTPARK TEL. +41 44 317 99 99 EMAIL INFO@UTONOVA.CH

ARCHITEKT: BAUSTEIN LIMMAT AG STEINACKERSTRASSE 2 KLOTEN 8302