HOMEBASE GENOSSENSCHAFT FÜR SELBST GESTALTETES WOHNEN UND ARBEITEN

DA.

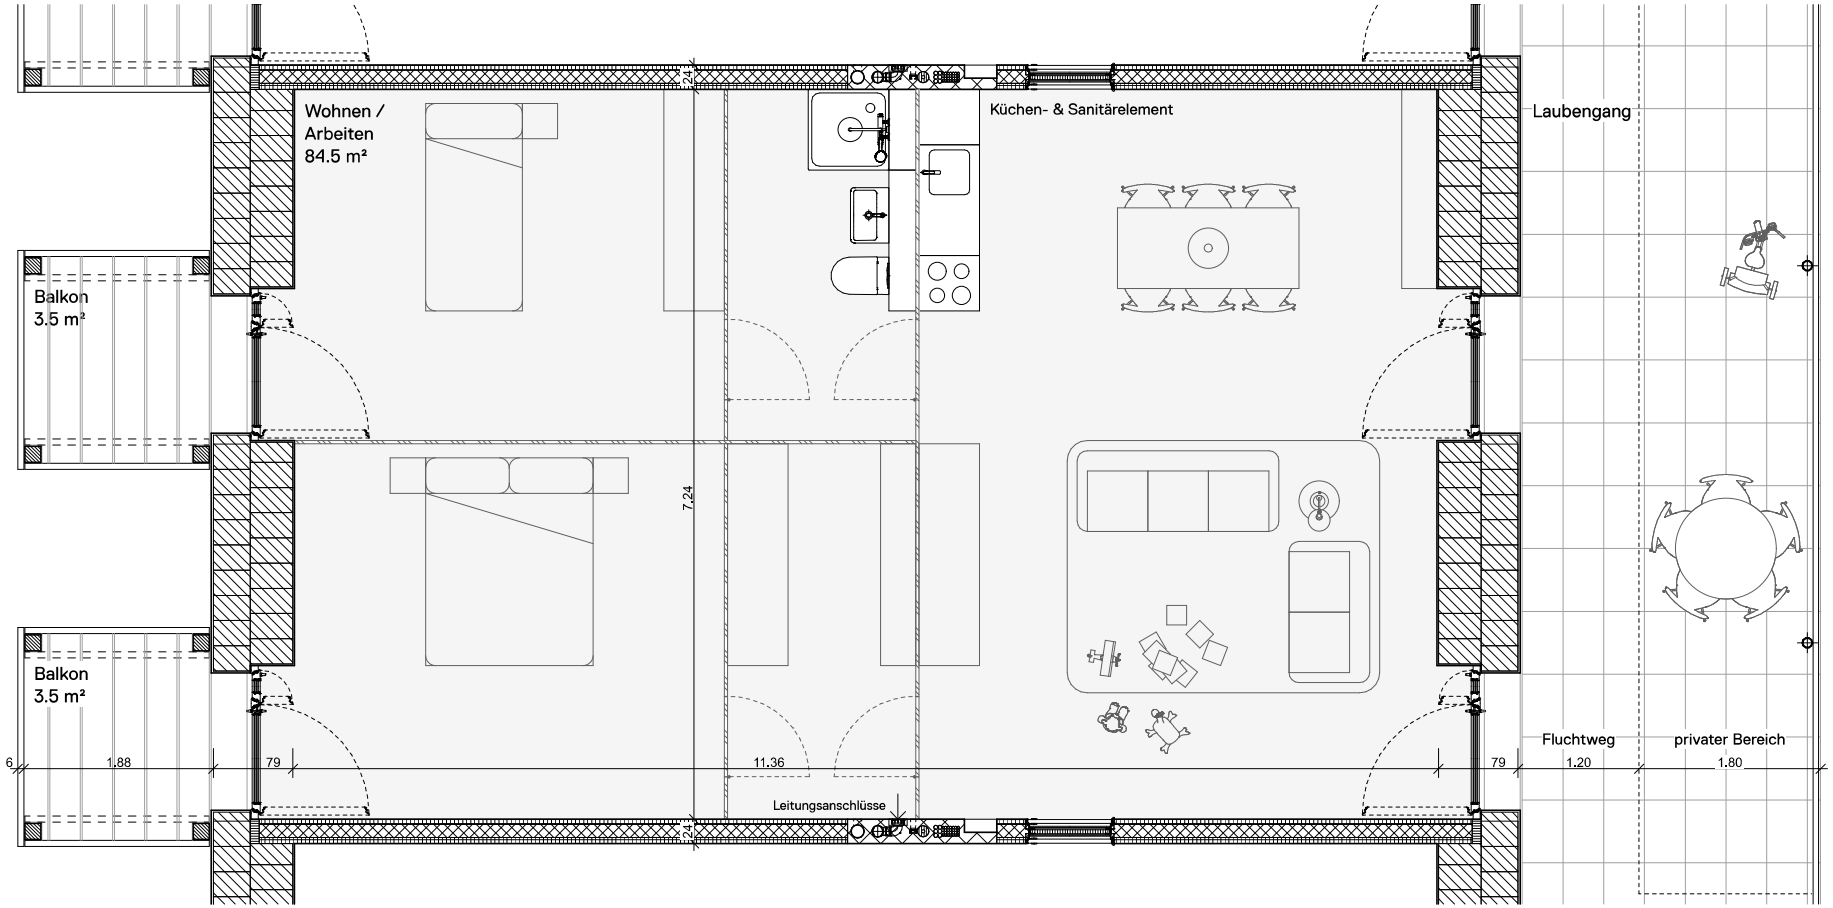

MODUL	1.15
Geschoss	1. OG
Innenfläche	84.5 m²
Aussenfläche	7 m²
Raumhöhe	2.84 m

N

HOMEBASE PRATTELN

Zentrale Pratteln Gallenweg 4133 Pratteln

9115

12.12.2025

Modul 1.15

1:75 | 0 m | 1 m | 2 m | 3 m | 4 m | 5 m | 6 m | 7 m | 8 m | 9 m | 10 m

Architekten
Degelo Architekten BSA SIA AG
St. Jakobsstrasse 54, 4052 Basel

Grundeigentümerin
Homebase Genossenschaft
Thiersteinerrain 21, 4053 Basel

Verwaltung
Holinger Moll Immobilien AG
Güterstrasse 278, 4018 Basel