


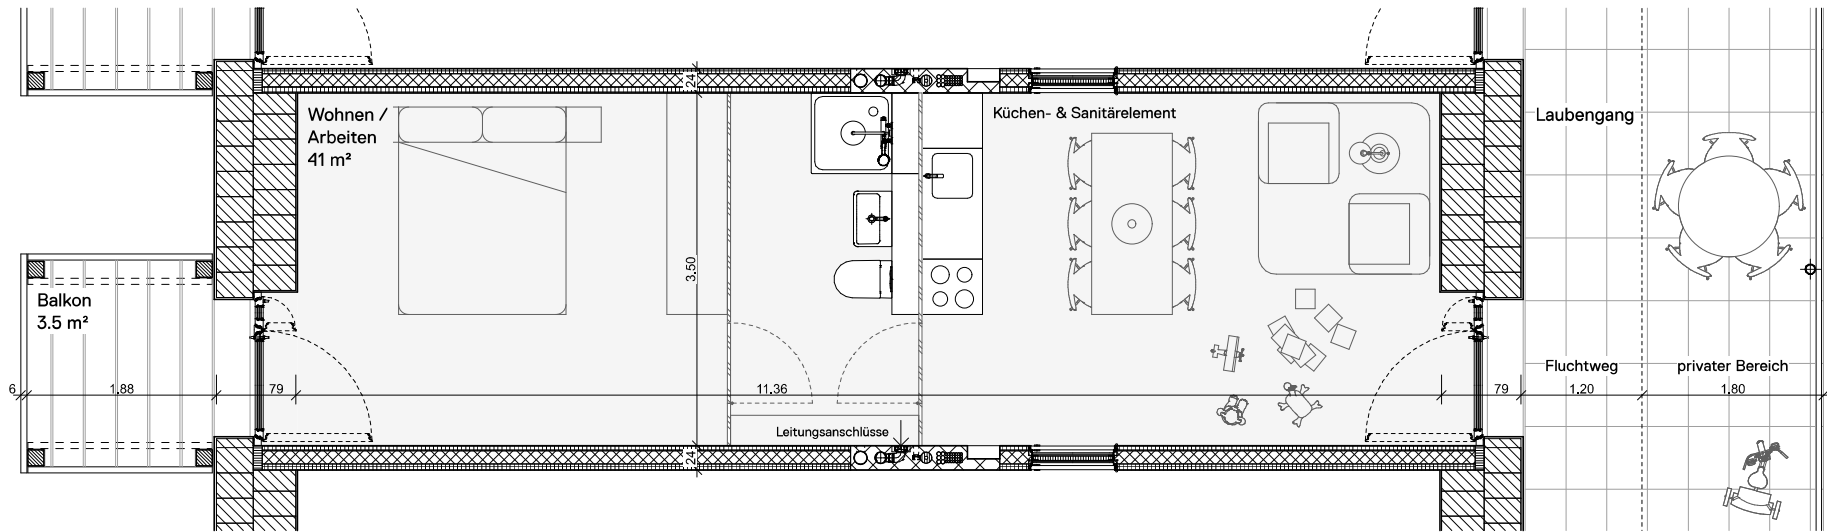

MODUL	1.16
Geschoss	1. OG
Innenfläche	41 m²
Aussenfläche	3.5 m²
Raumhöhe	2.84 m

HOMEBASE PRATTELN
 Zentrale Pratteln | Gallenweg 4133 Pratteln

Modul 1.16

1:75 | 0 m | 1 m | 2 m | 3 m | 4 m | 5 m | 6 m | 7 m | 8 m | 9 m | 10 m

Architekten
 Degelo Architekten BSA SIA AG
 St. Jakobsstrasse 54, 4052 Basel

Grundeigentümerin
 Homebase Genossenschaft
 Thiersteinerrain 21, 4053 Basel

Verwaltung
 Holinger Moll Immobilien AG
 Güterstrasse 278, 4018 Basel

