

4.5 Zimmerwohnung
Geschoss: Attika
Mst.1:100
Nettofläche: 107.5 m²
Aussenfläche: 105.1 m²





ZOLLINGER
IMMOBILIEN

Postfach 13
3073 Gümligen

Tel. 031 954 12 12
info@zollinger.ch
www.zollinger.ch

Übersicht

Wohnungstyp 10

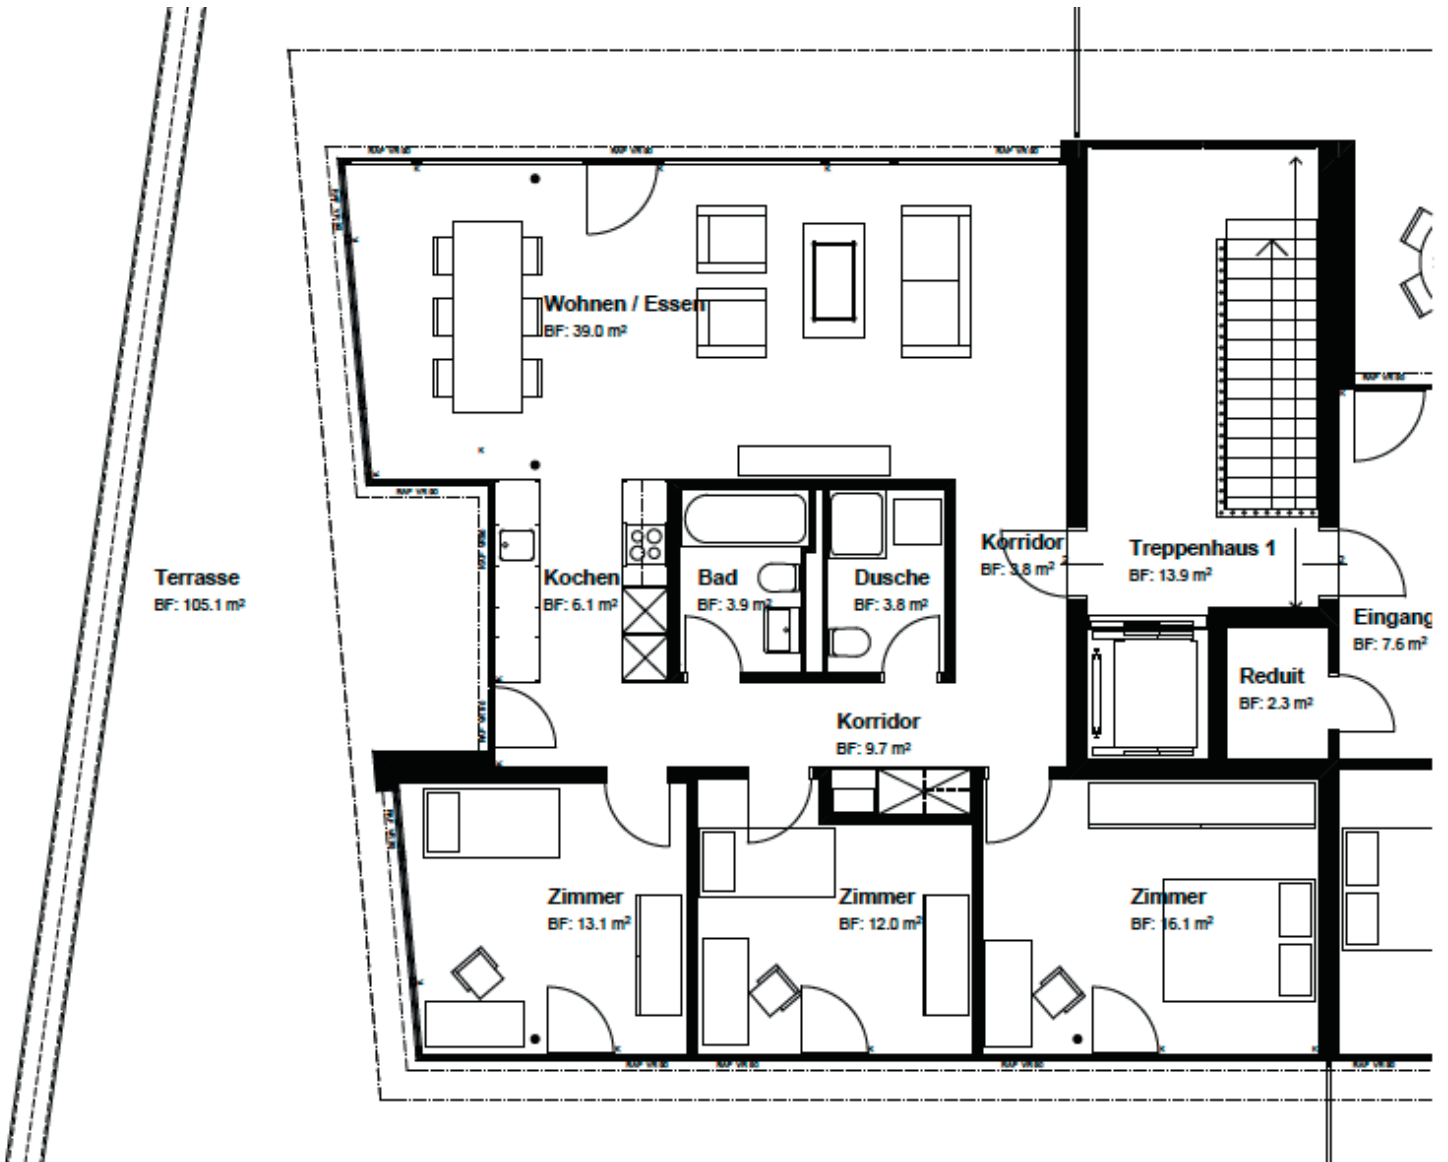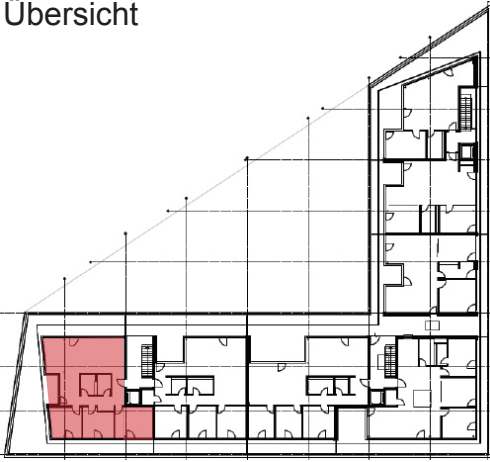

Baujahr 2012

Website: www.waldegg-dreieck.ch