

2.5-Zimmerwohnung




EINGANG	Turm
WOHNUNG	176-04
ETAGE	1.-7. Obergeschoss
WOHNFLÄCHE	46.2 m ²
AUSSENFLÄCHE	6.2 m ²
WOHNUNG-SNUMMER	176-104/176-204/176-304/ 176-404/176-504/176-604/176-704



Massstab 1:100

0 1 2 3 4 5

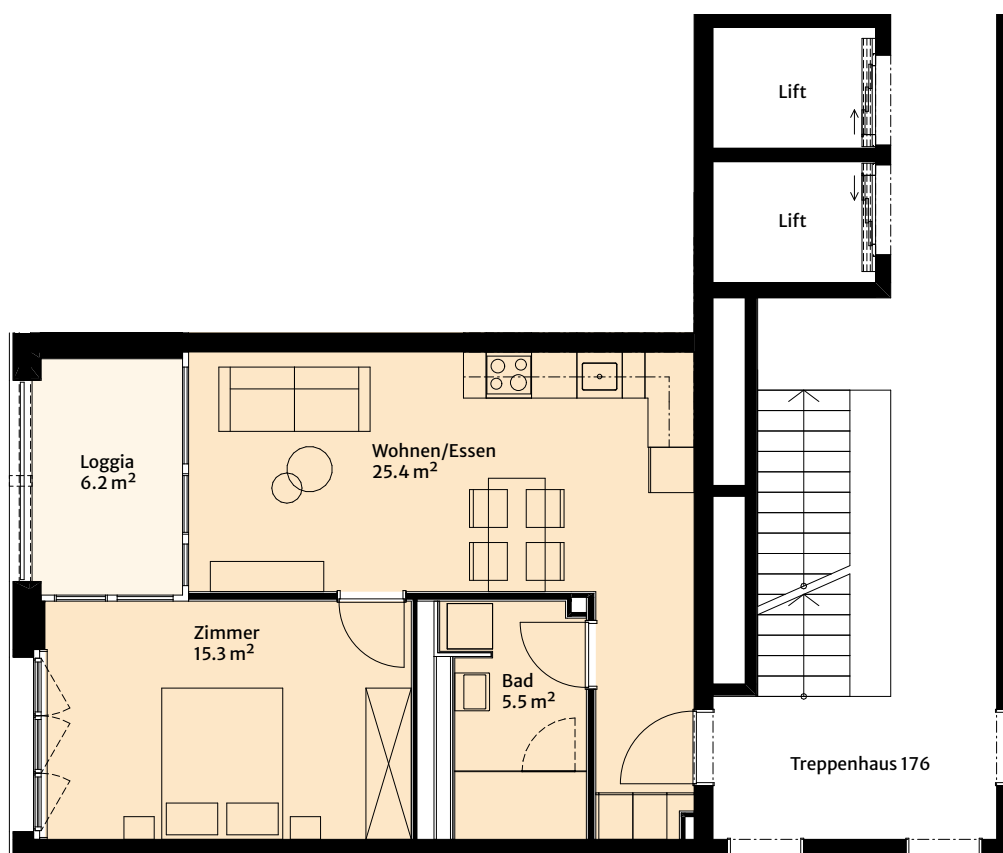

Alle Angaben sind Circa-Angaben. Irrtümer und Änderungen vorbehalten.