


Studiowohnung

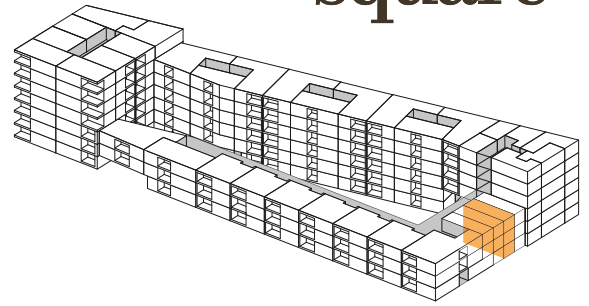


EINGANG	Winkel
WOHNUNG	164-07
ETAGE	1.-3. Obergeschoss
WOHNFLÄCHE	31.6 m ²
AUSSENFLÄCHE	—
WOHNUNGSNUMMER	164-107/164-207/164-307



Massstab 1:100

0 1 2 3 4 5

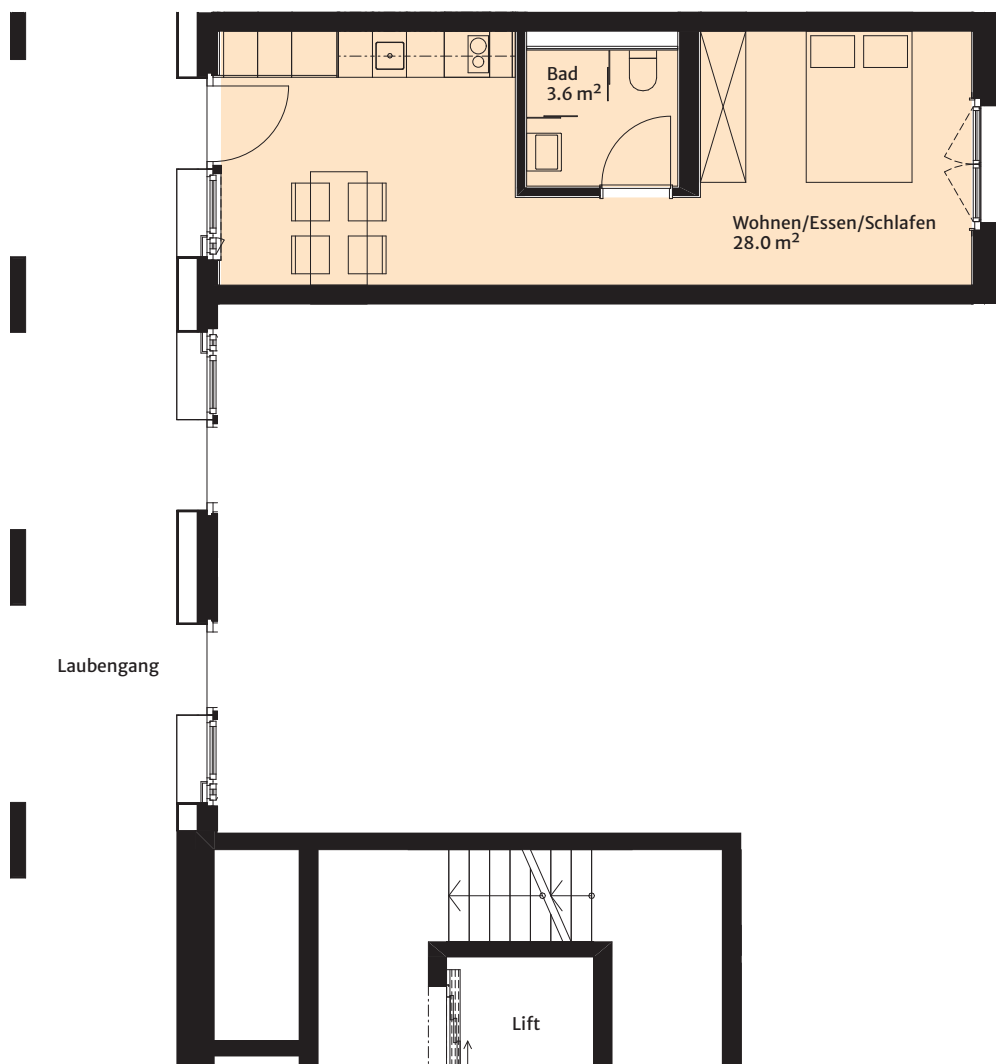

Alle Angaben sind Circa-Angaben. Irrtümer und Änderungen vorbehalten.