
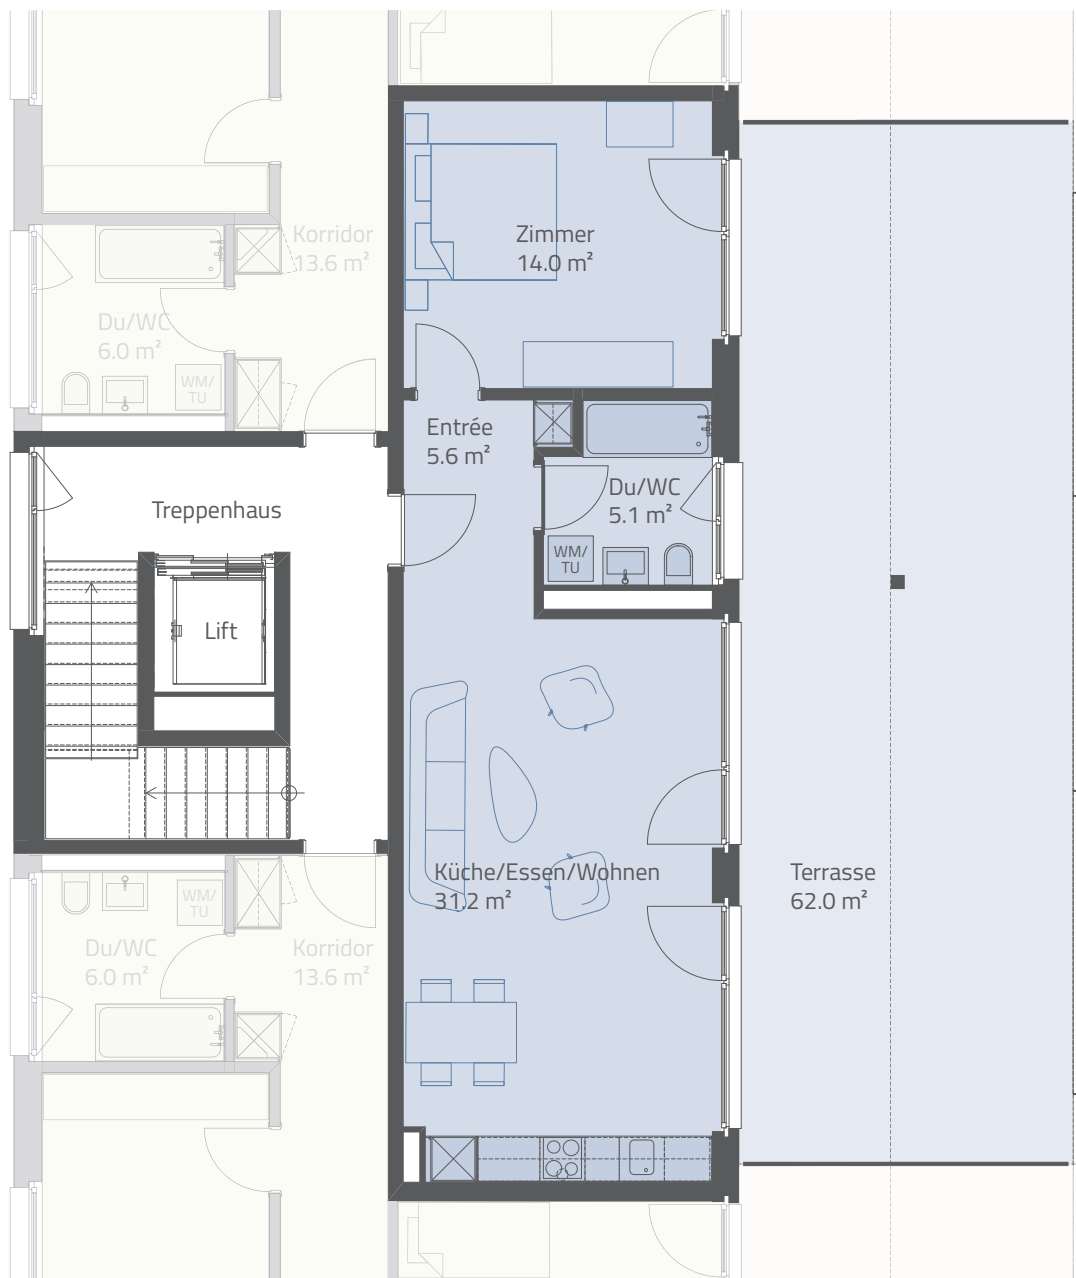
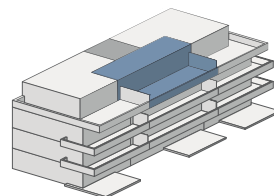


BLÜMLISALPPARK

Wohn(t)raum4you in Biberist

2½-ZIMMER

Etage	Attika
Wohnfläche	55.9 m ²
Terrasse	62.0 m ²
Whg-Nr.	D.420

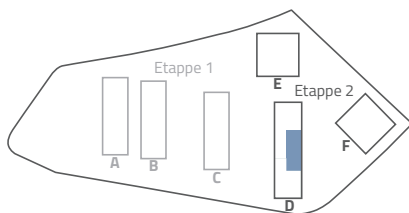

Massstab 1:100

0 1 m 3 m 5 m



www.blümlisalppark-biberist.ch

Die vorliegenden Pläne haben keinen Anspruch auf Rechtskraft. Die Bauherrschaft behält sich geringfügige Änderungen vor.